

Projekt: 2005/BA-01  
**NEUBAU WOHNHAUS  
mit Gewerbenutzung/Hotel**  
Rhönstrasse 62/ Ecke Gördelerstr.  
D-63071 Offenbach

Bauherr:  
**Dennis Dengler**  
Sprendlinger Landstr. 33  
D-63069 Offenbach  
Tel.: 069-8300 888-0  
Fax.: 069-8300 888-11  
Mobil : 0173- 321 5002

Bauherr:.....  
Architekt:.....  
Offenbach a. M., den:.....2005

**Kellergeschoss**  
Plan Nr.: KG-01-BA



**TEKTUR**

**AZ Bauantrag v. 28.12.2004:**  
**(63)192/62/2**  
**AZ laut**  
Vorbescheid v. 13.06.2005 :  
(63)127/ 90/ 1

**BAUANTRAG/Nutzungsänderung**

**S. ERSOY**  
\*\*\*Architekt\*\*\*

Mühlstrasse 43A  
D-65760 Eschborn  
Telefon: 06173 / 702927  
Telefax: 06173 / 702926  
e-mail:

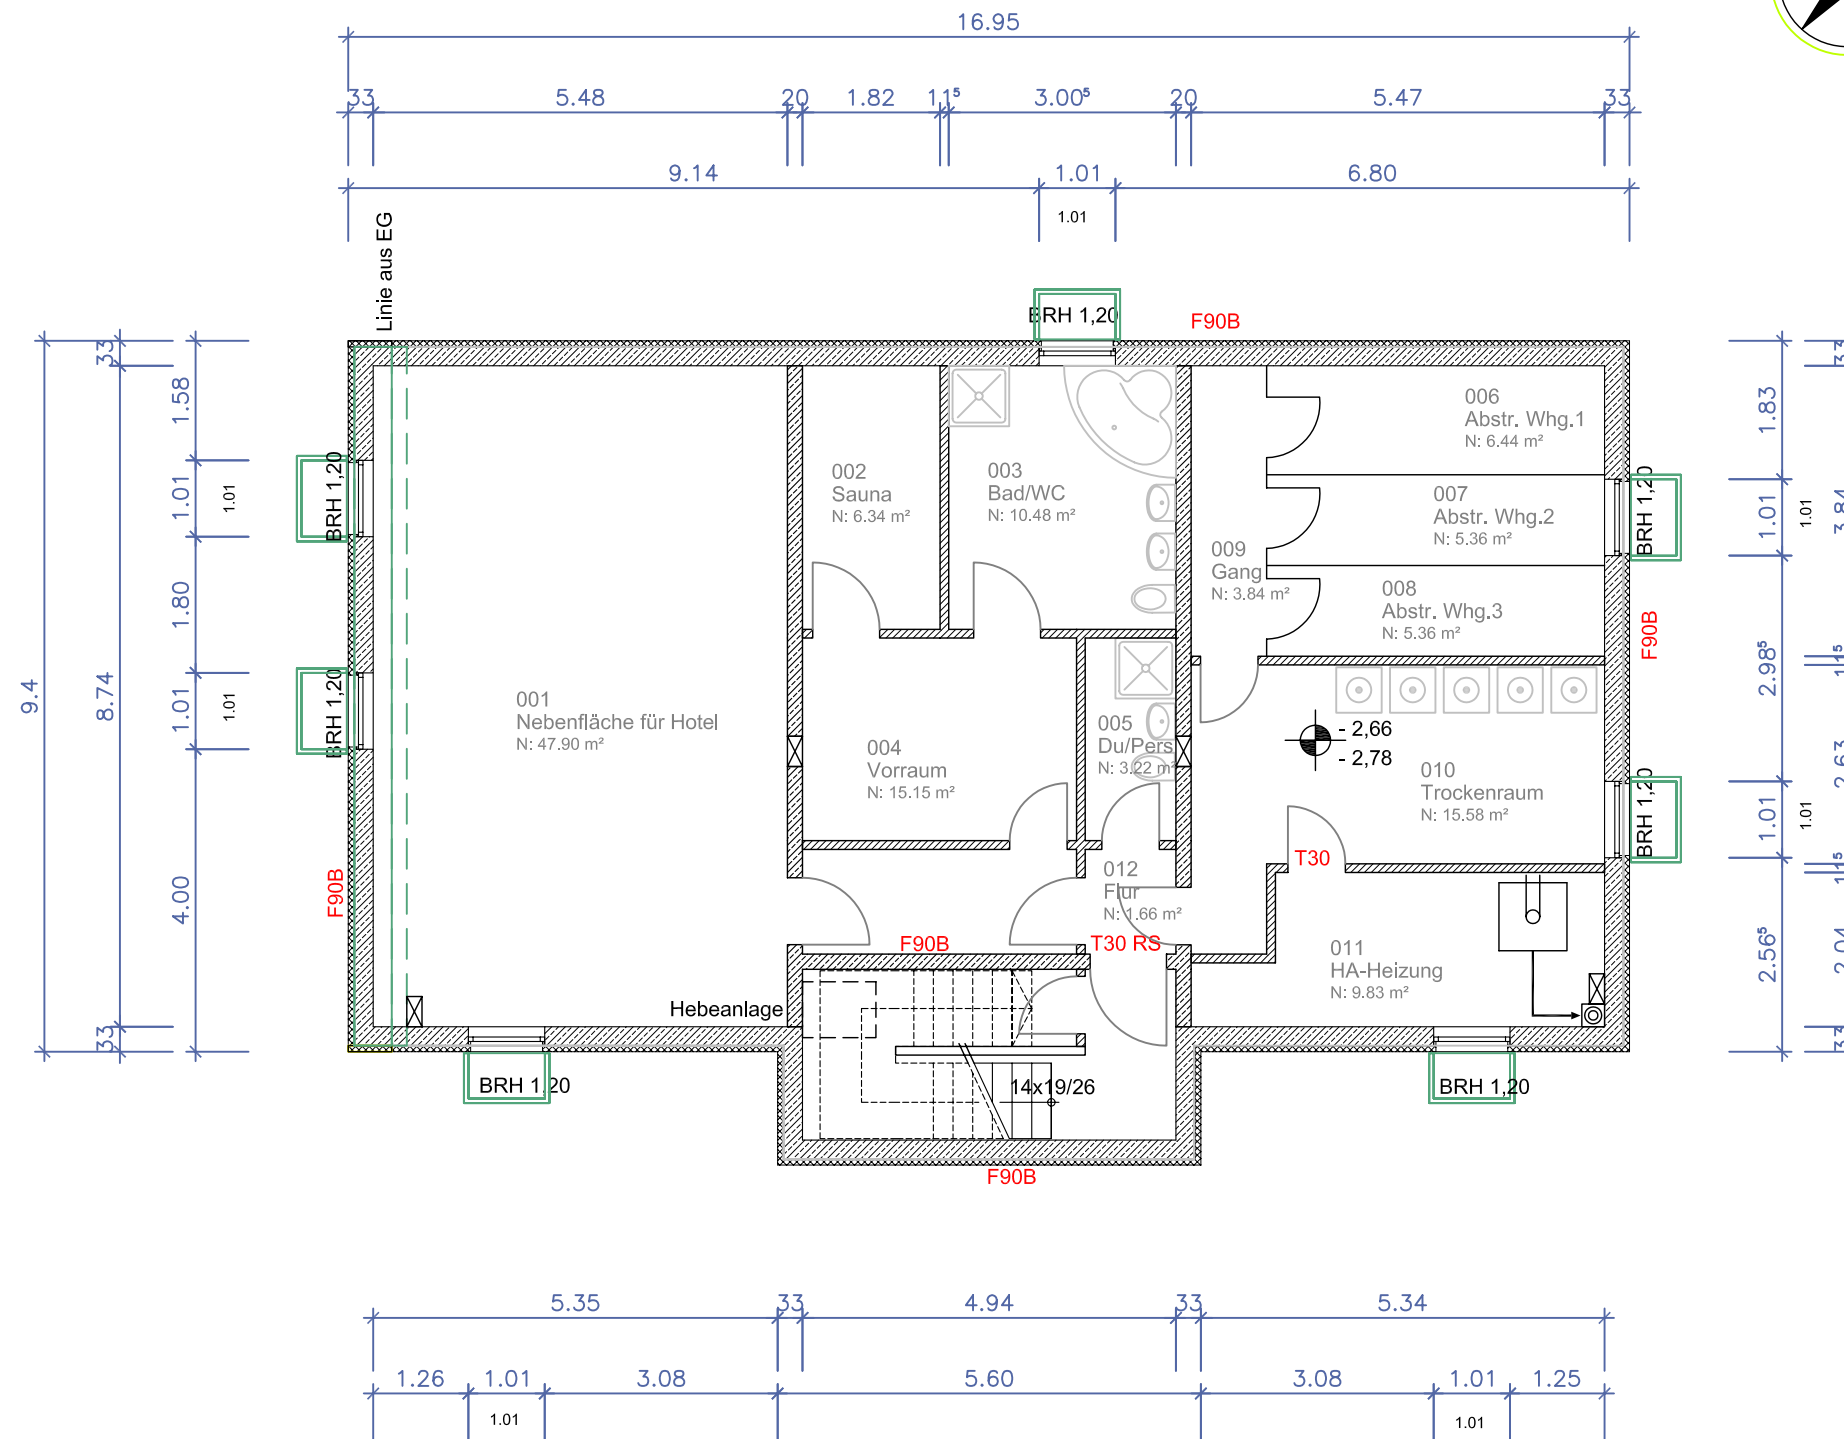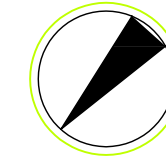

Projekt: 2005/BA-01  
**NEUBAU WOHNHAUS  
 mit Gewerbenutzung/Hotel**  
 Rhönstrasse 62/ Ecke Gördelerstr.  
 D-63071 Offenbach

Bauherr:  
**Dennis Dengler**  
 Spremlinger Landstr. 33  
 D-63069 Offenbach  
 Tel.: 069-8300 888-0  
 Fax.: 069-8300 888-11  
 Mobil : 0173- 321 5002

Bauherr:.....  
 Architekt:.....  
 Offenbach a. M., den:.....2005

**Erdgeschoss**  
 Plan Nr.: EG-02-BA


**TEKTUR**

**AZ Bauantrag v. 28.12.2004:**  
**(63)192/62/2**  
**AZ laut**  
 Vorbescheid v. 13.06.2005 :  
 (63)127/ 90/ 1

**BAUANTRAG/Nutzungsänderung**

**S. ERSOY**  
 \*\*\*Architekt\*\*\*

Mühlstrasse 43A  
 D-65760 Eschborn  
 Telefon: 06173 / 702927  
 Telefax: 06173 / 702926  
 e-mail:

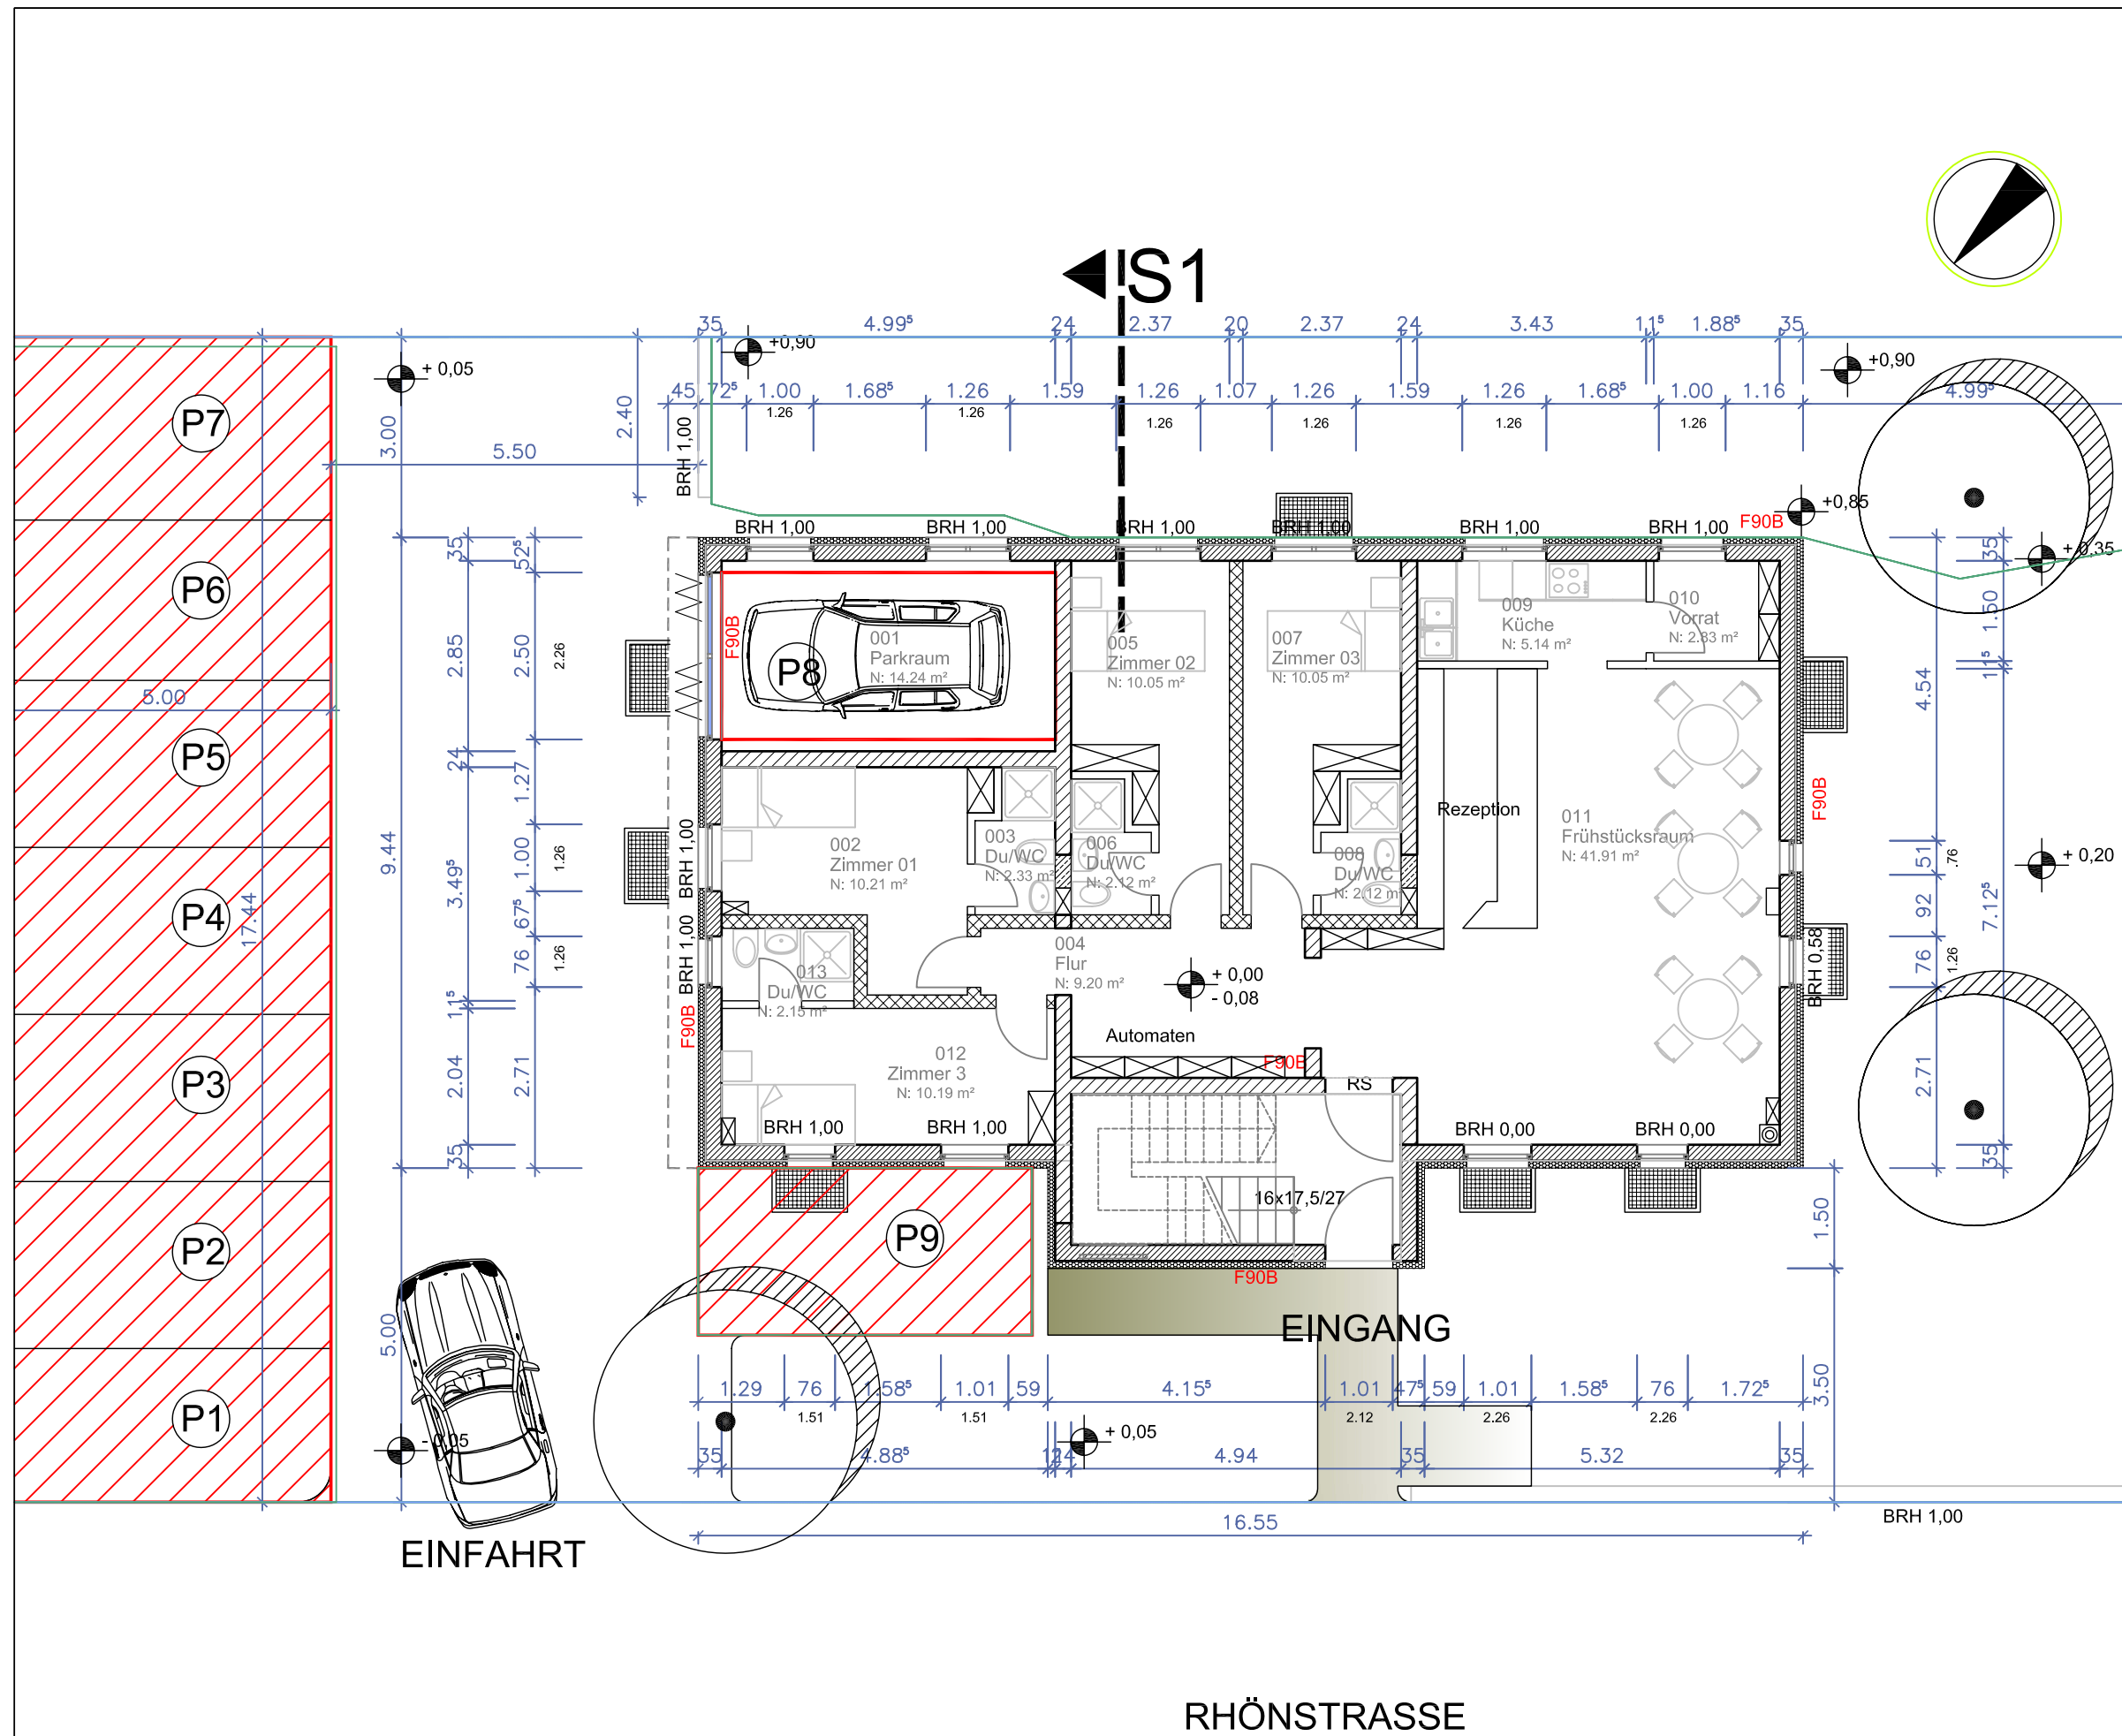

Projekt: 2005/BA-01  
**NEUBAU WOHNHAUS  
mit Gewerbenutzung**  
Rhönstrasse 62/ Ecke Gördelerstr.  
D-63071 Offenbach

Bauherr:  
**Dennis Dengler**  
Sprendlinger Landstr. 33  
D-63069 Offenbach  
Tel.: 069-8300 888-0  
Fax.: 069-8300 888-11  
Mobil : 0173- 321 5002

Bauherr:.....  
Architekt:.....  
Offenbach a. M., den:.....2005



**1. Obergeschoss**  
Plan Nr.: 1OG-03-BA

**AZ Bauantrag v. 28.12.2004:**  
**(63)192/62/2**  
**AZ laut**  
Vorbescheid v. 13.06.2005 :  
(63)127/ 90/ 1

**BAUANTRAG/Nutzungsänderung**

**S. ERSOY**  
\*\*\*Architekt\*\*\*

Mühlstrasse 43A  
D-65760 Eschborn  
Telefon: 06173 / 702927  
Telefax: 06173 / 702926  
e-mail:

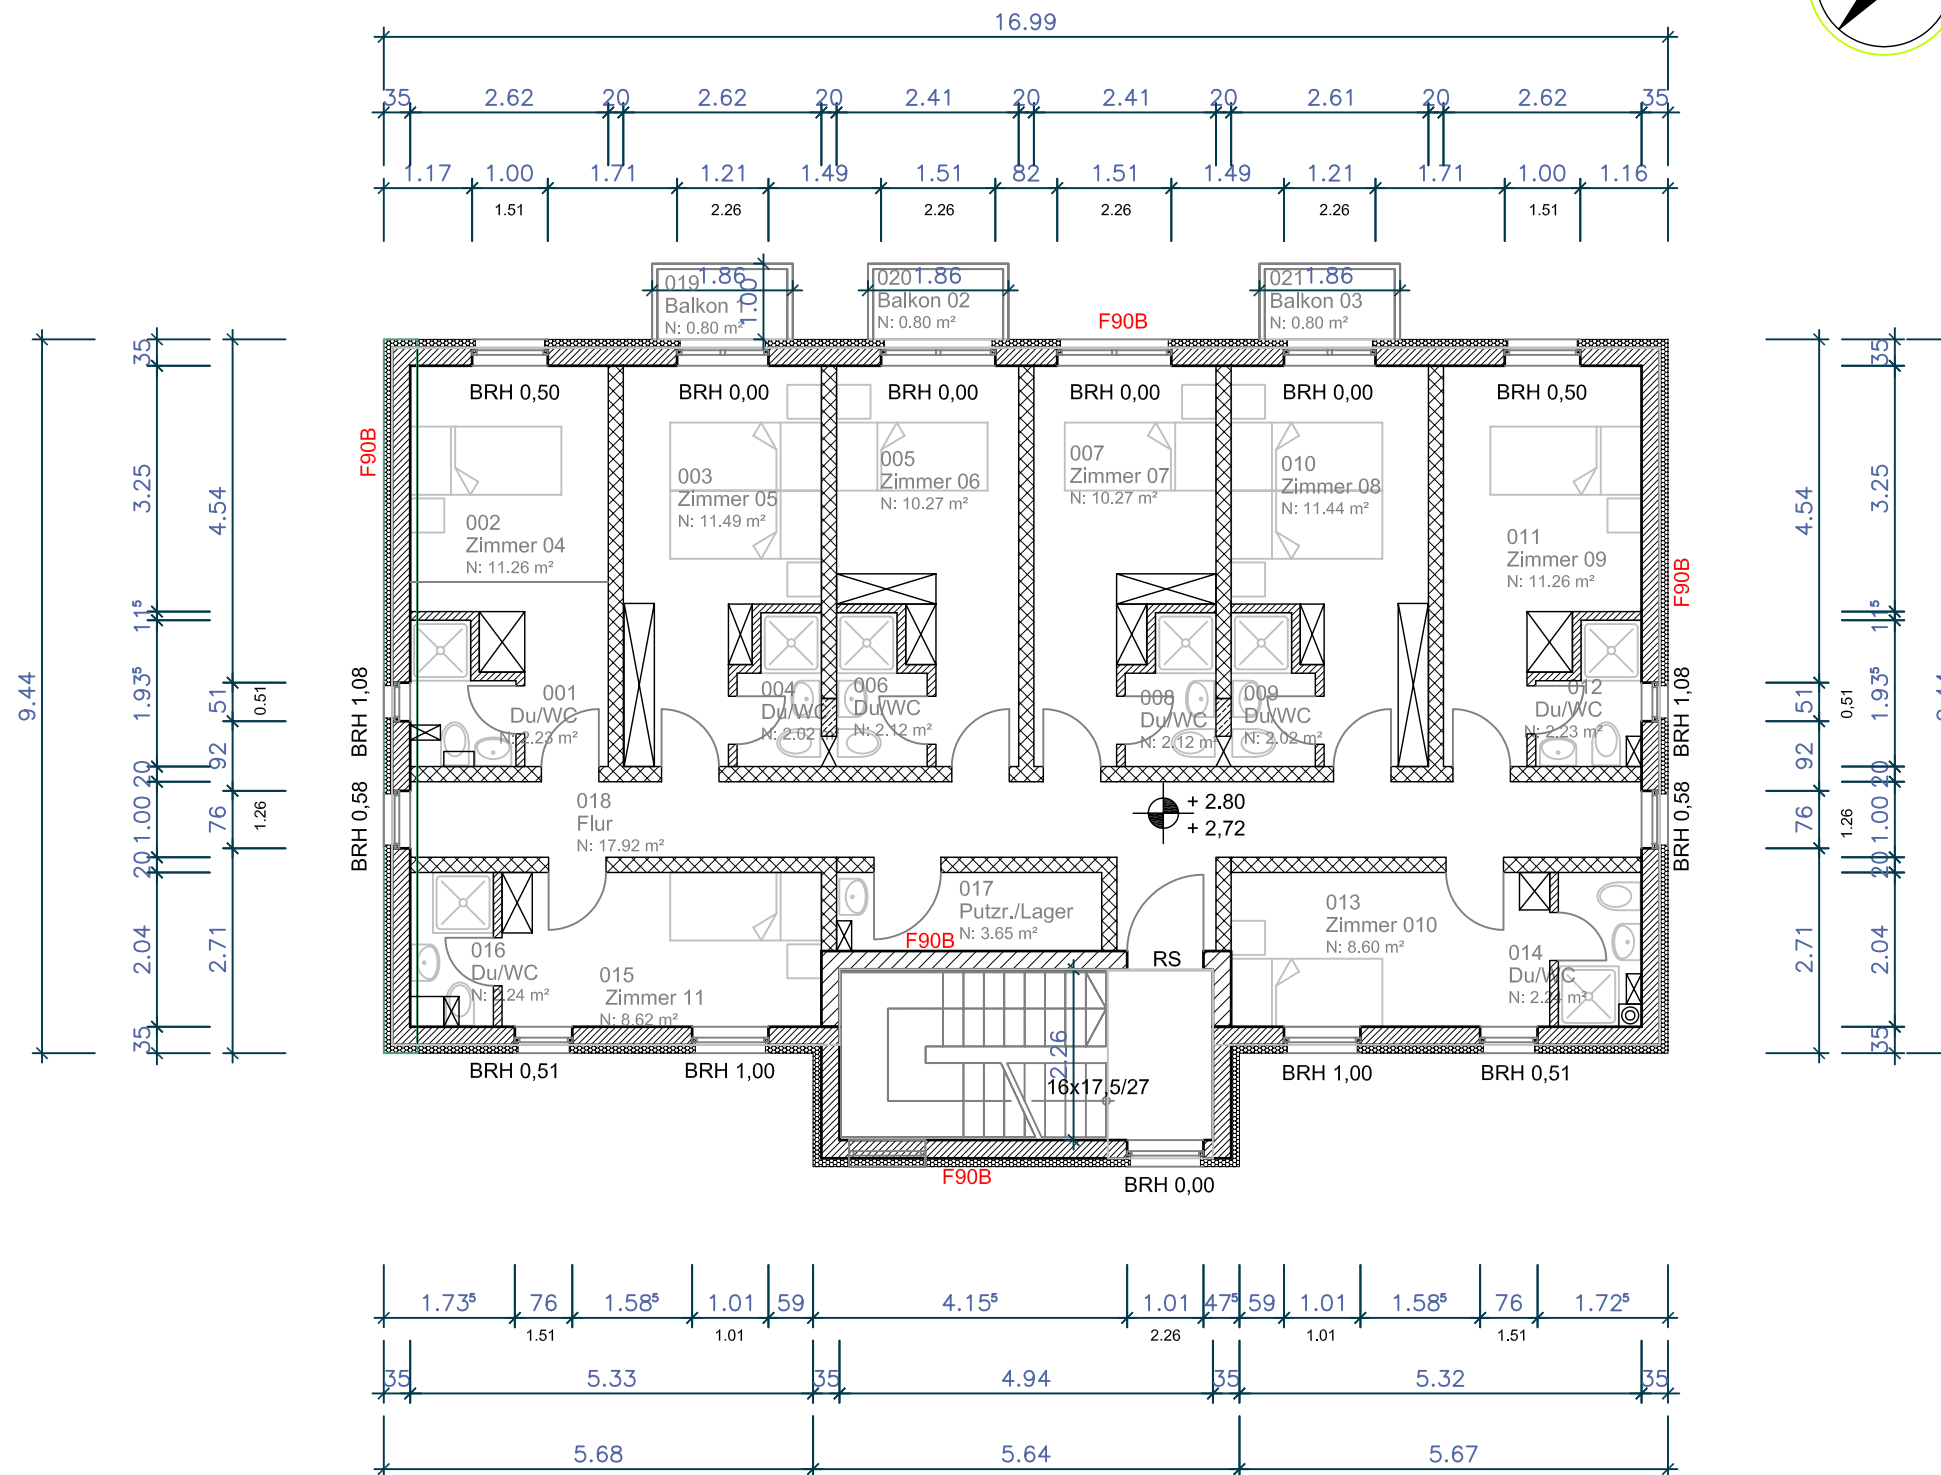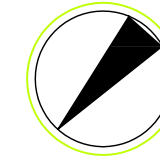

Projekt: 2005/BA-01  
**NEUBAU WOHNHAUS  
mit Gewerbenutzung/Hotel**  
Rhönstrasse 62/ Ecke Gördelerstr.  
D-63071 Offenbach

Bauherr:  
**Dennis Dengler**  
Sprendlinger Landstr. 33  
D-63069 Offenbach  
Tel.: 069-8300 888-0  
Fax.: 069-8300 888-11  
Mobil : 0173- 321 5002

Bauherr:.....  
Architekt:.....  
Offenbach a. M., den:.....2005



**2. Obergeschoss**  
Plan Nr.: 2OG-04-BA

**AZ Bauantrag v. 28.12.2004:**  
**(63)192/62/2**  
**AZ laut**  
Vorbescheid v. 13.06.2005 :  
(63)127/ 90/ 1

**BAUANTRAG/Nutzungsänderung**

**S. ERSOY**  
\*\*\*Architekt\*\*\*

Mühlstrasse 43A  
D-65760 Eschborn  
Telefon: 06173 / 702927  
Telefax: 06173 / 702926  
e-mail:

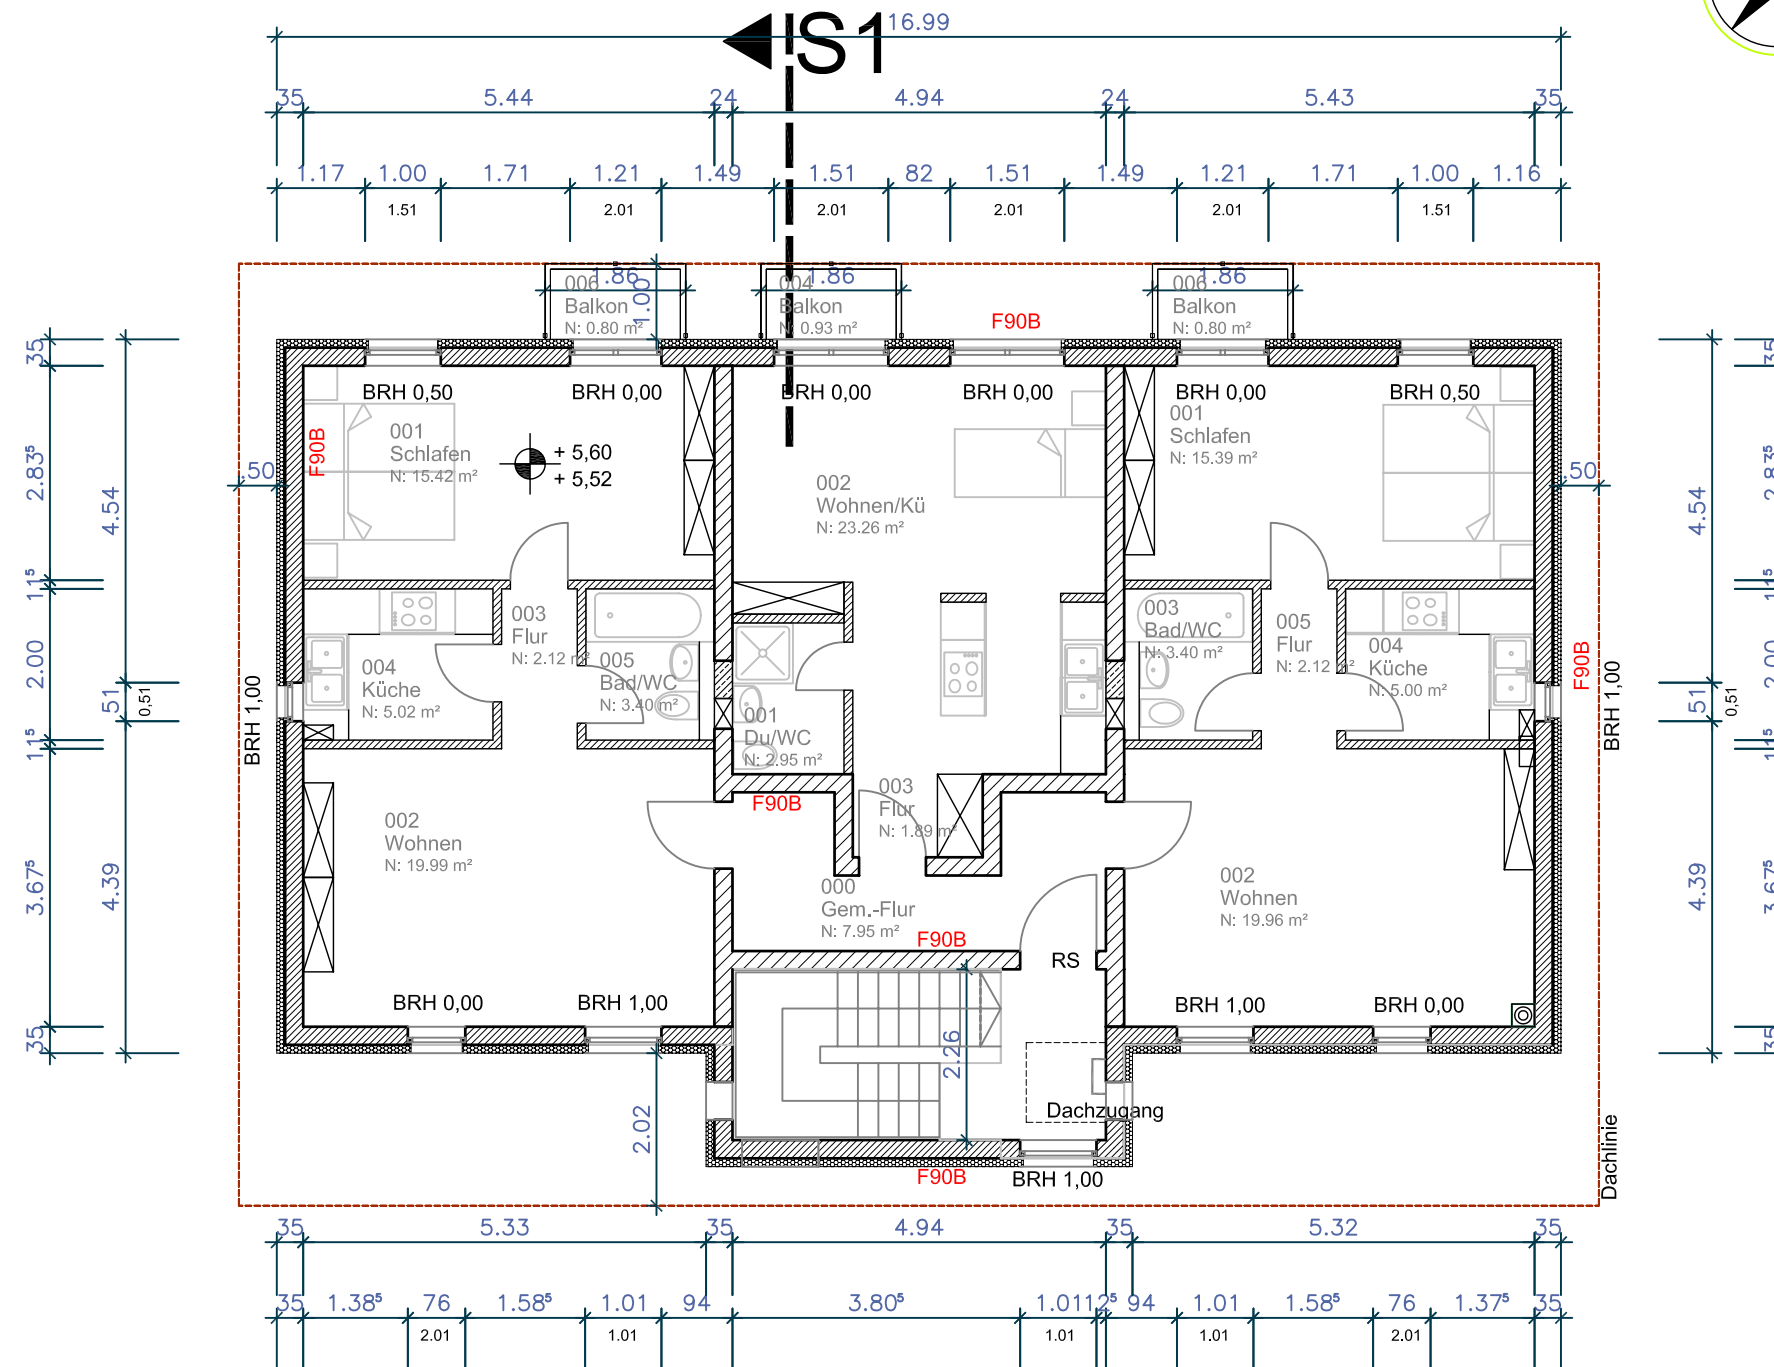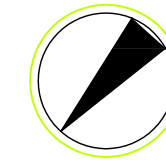

Projekt: 2005/BA-01  
**NEUBAU WOHNHAUS  
mit Gewerbenutzung/Hotel**  
Rhönstrasse 62/ Ecke Gördelerstr.  
D-63071 Offenbach

Bauherr:  
**Dennis Dengler**  
Sprendlinger Landstr. 33  
D-63069 Offenbach  
Tel.: 069-8300 888-0  
Fax.: 069-8300 888-11  
Mobil : 0173- 321 5002

Bauherr:.....

Architekt:.....

Offenbach a. M., den:.....2005

**Ansicht 04- Norden**  
Plan Nr.: Ans-04-BA


**TEKTUR**

**AZ Bauantrag v. 28.12.2004:**  
**(63)192/62/2**  
**AZ laut**  
Vorbescheid v. 13.06.2005 :  
(63)127/ 90/ 1

**BAUANTRAG/Nutzungsänderung**

**S. ERSOY**  
\*\*\*Architekt\*\*\*

Mühlstrasse 43A  
D-65760 Eschborn  
Telefon: 06173 / 702927  
Telefax: 06173 / 702926  
e-mail:

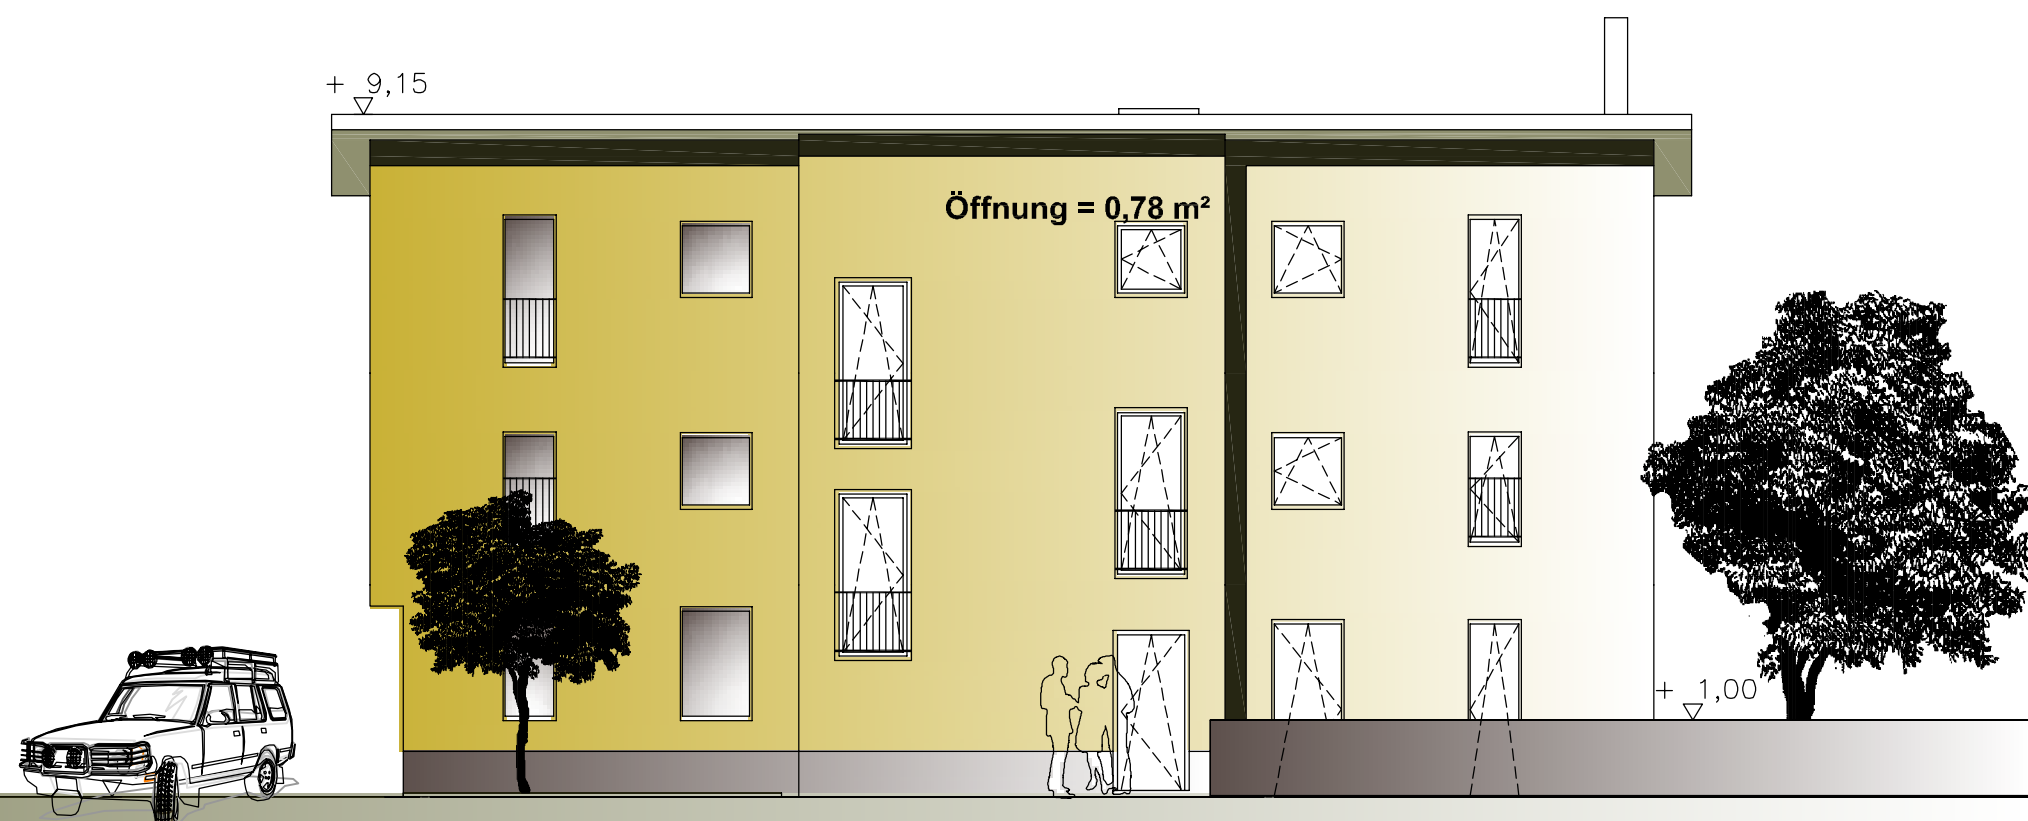

ANSICHT 04 NORDEN

Projekt: 2005/BA-01  
**NEUBAU WOHNHAUS  
mit Gewerbenutzung/Hotel**  
Rhönstrasse 62/ Ecke Gördelerstr.  
D-63071 Offenbach

Bauherr:  
**Dennis Dengler**  
Sprendlinger Landstr. 33  
D-63069 Offenbach  
Tel.: 069-8300 888-0  
Fax.: 069-8300 888-11  
Mobil : 0173- 321 5002

Bauherr:.....

Architekt:.....

Offenbach a. M., den:.....2005

**Ansicht 02- Osten**  
Plan Nr.: Ans-02


**TEKTUR**

**AZ Bauantrag v. 28.12.2004:**  
**(63)192/62/2**  
**AZ laut**  
Vorbescheid v. 13.06.2005 :  
(63)127/ 90/ 1

**BAUANTRAG/Nutzungsänderung**

**S. ERSOY**  
\*\*\*Architekt\*\*\*

Mühlstrasse 43A  
D-65760 Eschborn  
Telefon: 06173 / 702927  
Telefax: 06173 / 702926  
e-mail:

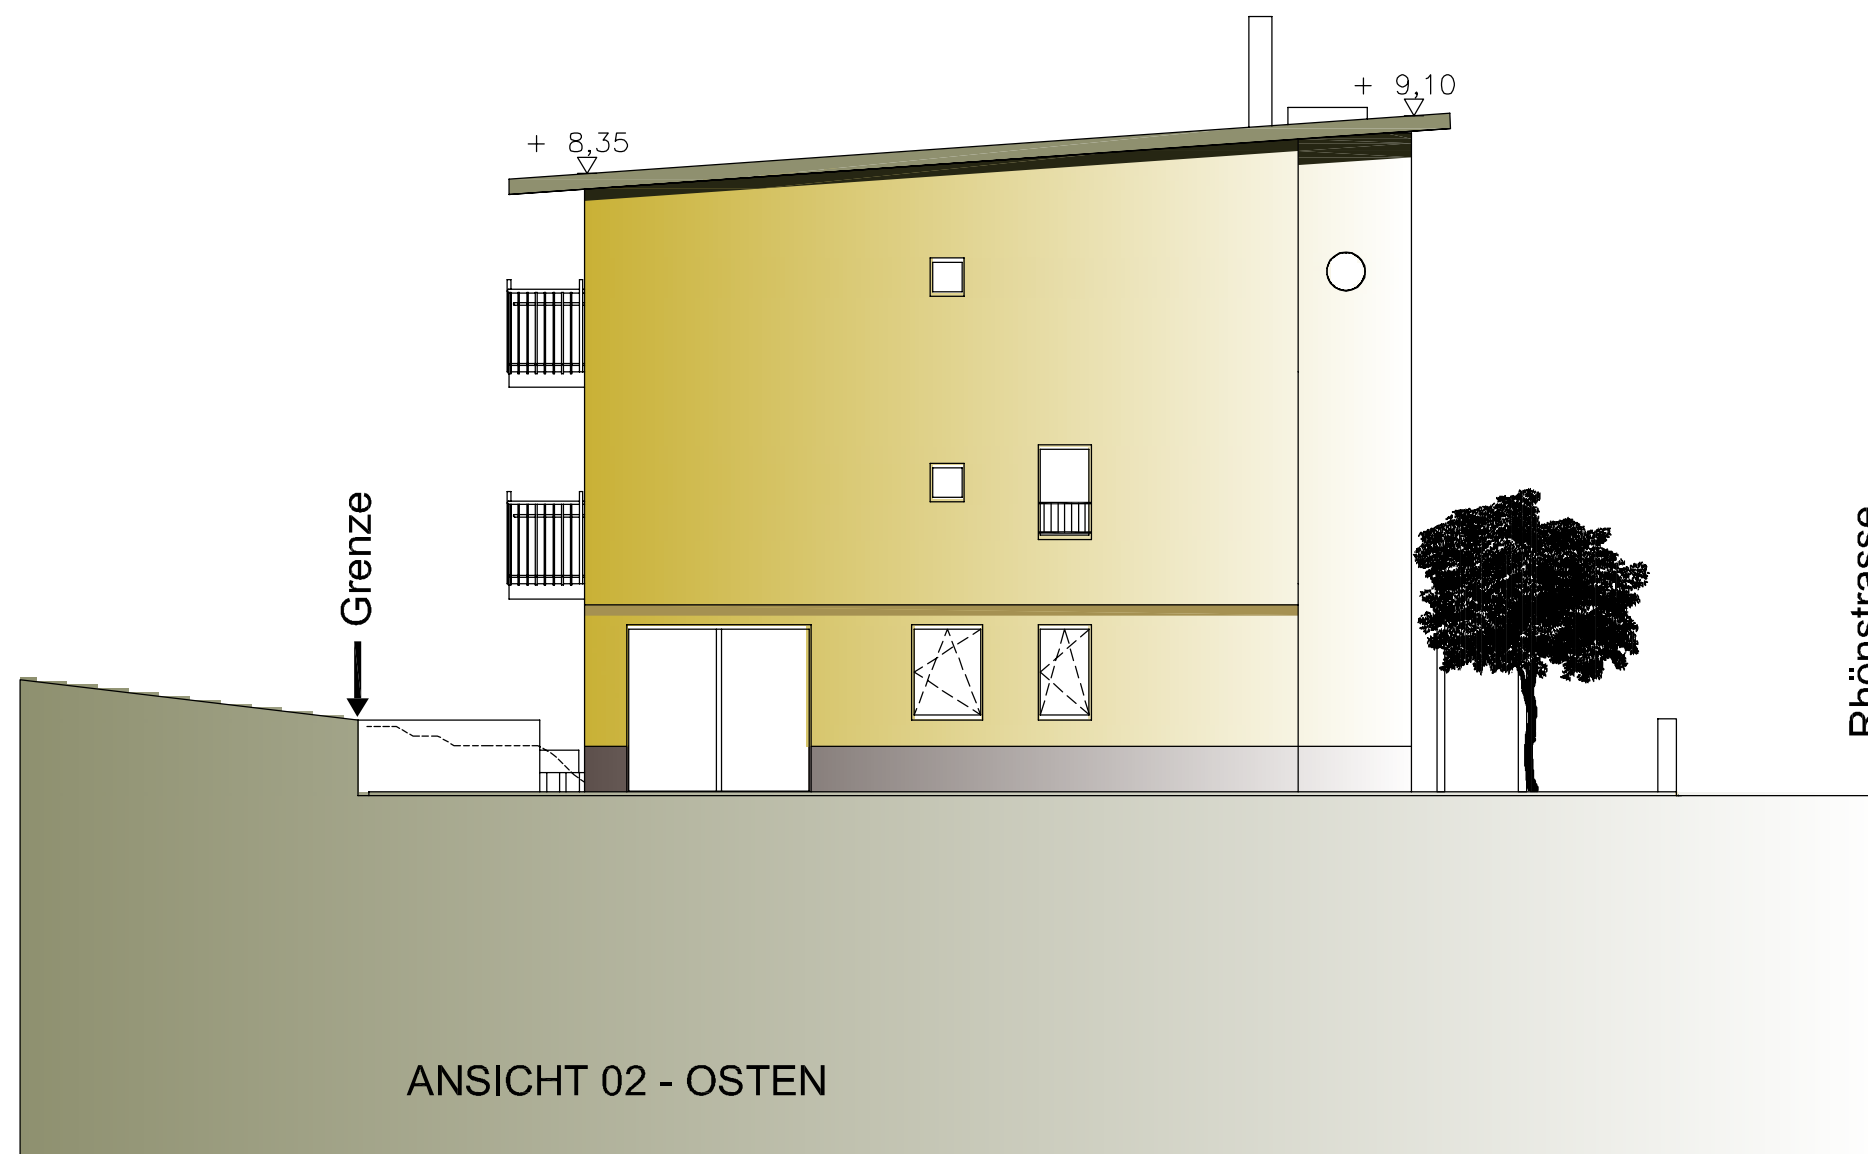

Projekt: 2005/BA-01  
**NEUBAU WOHNHAUS  
mit Gewerbenutzung/Hotel**  
Rhönstrasse 62/ Ecke Gördelerstr.  
D-63071 Offenbach

Bauherr:  
**Dennis Dengler**  
Sprendlinger Landstr. 33  
D-63069 Offenbach  
Tel.: 069-8300 888-0  
Fax.: 069-8300 888-11  
Mobil : 0173- 321 5002

Bauherr:.....

Architekt:.....

Offenbach a. M., den:.....2005

**Ansicht 03- Süden**  
Plan Nr.: Ans-03-BA

**TEKTUR**  
**14.09.2005**

**AZ Bauantrag v. 28.12.2004:**  
**(63)192/62/2**  
**AZ laut**  
Vorbescheid v. 13.06.2005 :  
(63)127/ 90/ 1

**BAUANTRAG/Nutzungsänderung**


**S. ERSOY**  
\*\*\*Architekt\*\*\*

Mühlstrasse 43A  
D-65760 Eschborn  
Telefon: 06173 / 702927  
Telefax: 06173 / 702926  
e-mail:



ANSICHT 03 SÜDEN

\*\*\*gez. M. Böcher\*\*\*Arcnovum\*\*\*

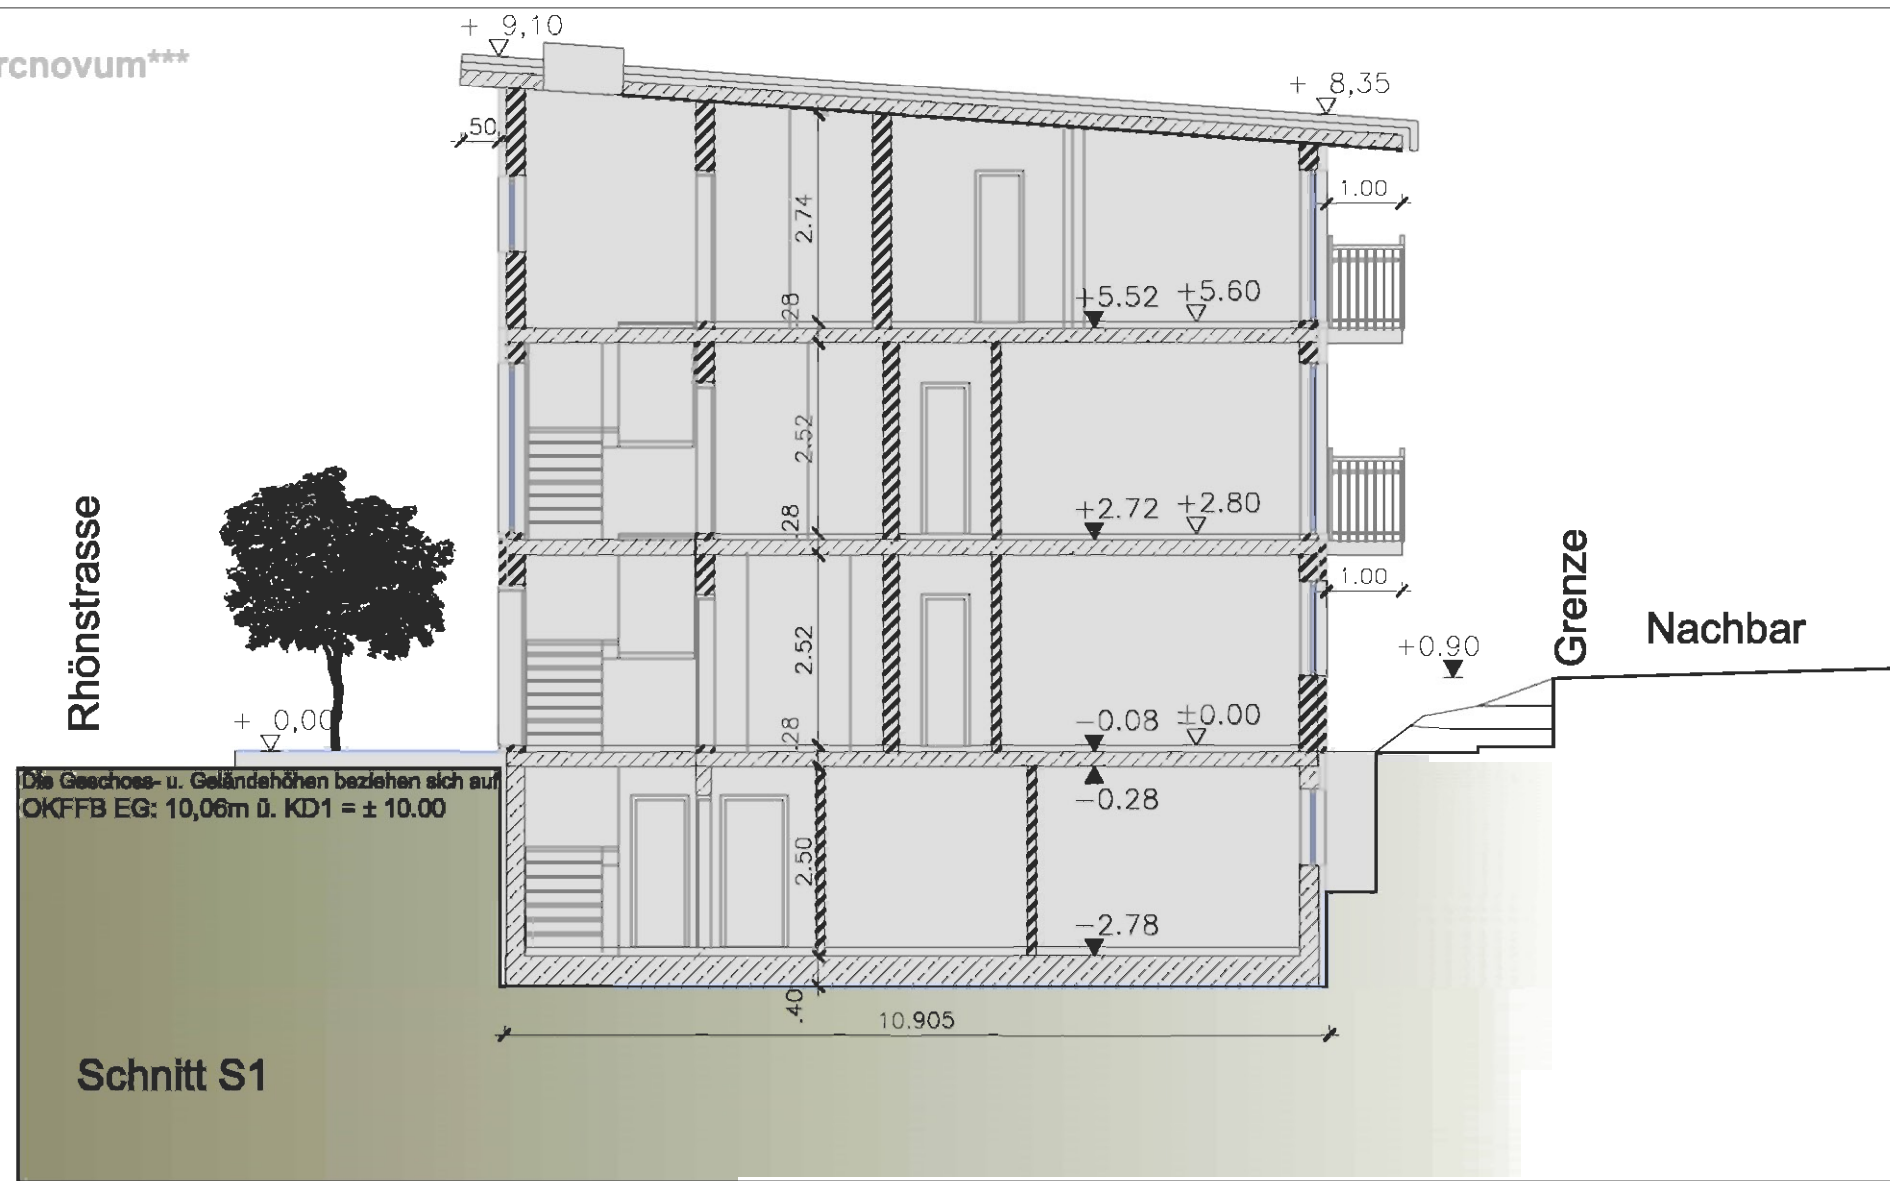

Projekt: 2005/BA-01  
**NEUBAU WOHNHAUS  
mit Gewerbenutzung/Hotel**  
Rhönstrasse 62/ Ecke Gördelerstr.  
D-63071 Offenbach

Bauherr:  
**Dennis Dengler**  
Sprendlinger Landstr. 33  
D-63069 Offenbach  
Tel.: 069-8300 888-0  
Fax.: 069-8300 888-11  
Mobil : 0173- 321 5002

Bauherr:.....

Architekt:.....

Offenbach a. M., den:.....2005

**Ansicht 01- Westen  
Schnitt S1**  
Plan Nr.: Ans-02-BA+Schnitt S1

**TEKTUR**


**AZ Bauantrag v. 28.12.2004:**  
**(63)192/62/2**  
**AZ laut**  
Vorbescheid v. 13.06.2005 :  
**(63)127/ 90/ 1**

**BAUANTRAG/Nutzungsänderung**

**S. ERSOY**  
\*\*\*Architekt\*\*\*

Mühlstrasse 43A  
D-65760 Eschborn  
Telefon: 06173 / 702927  
Telefax: 06173 / 702926  
e-mail:



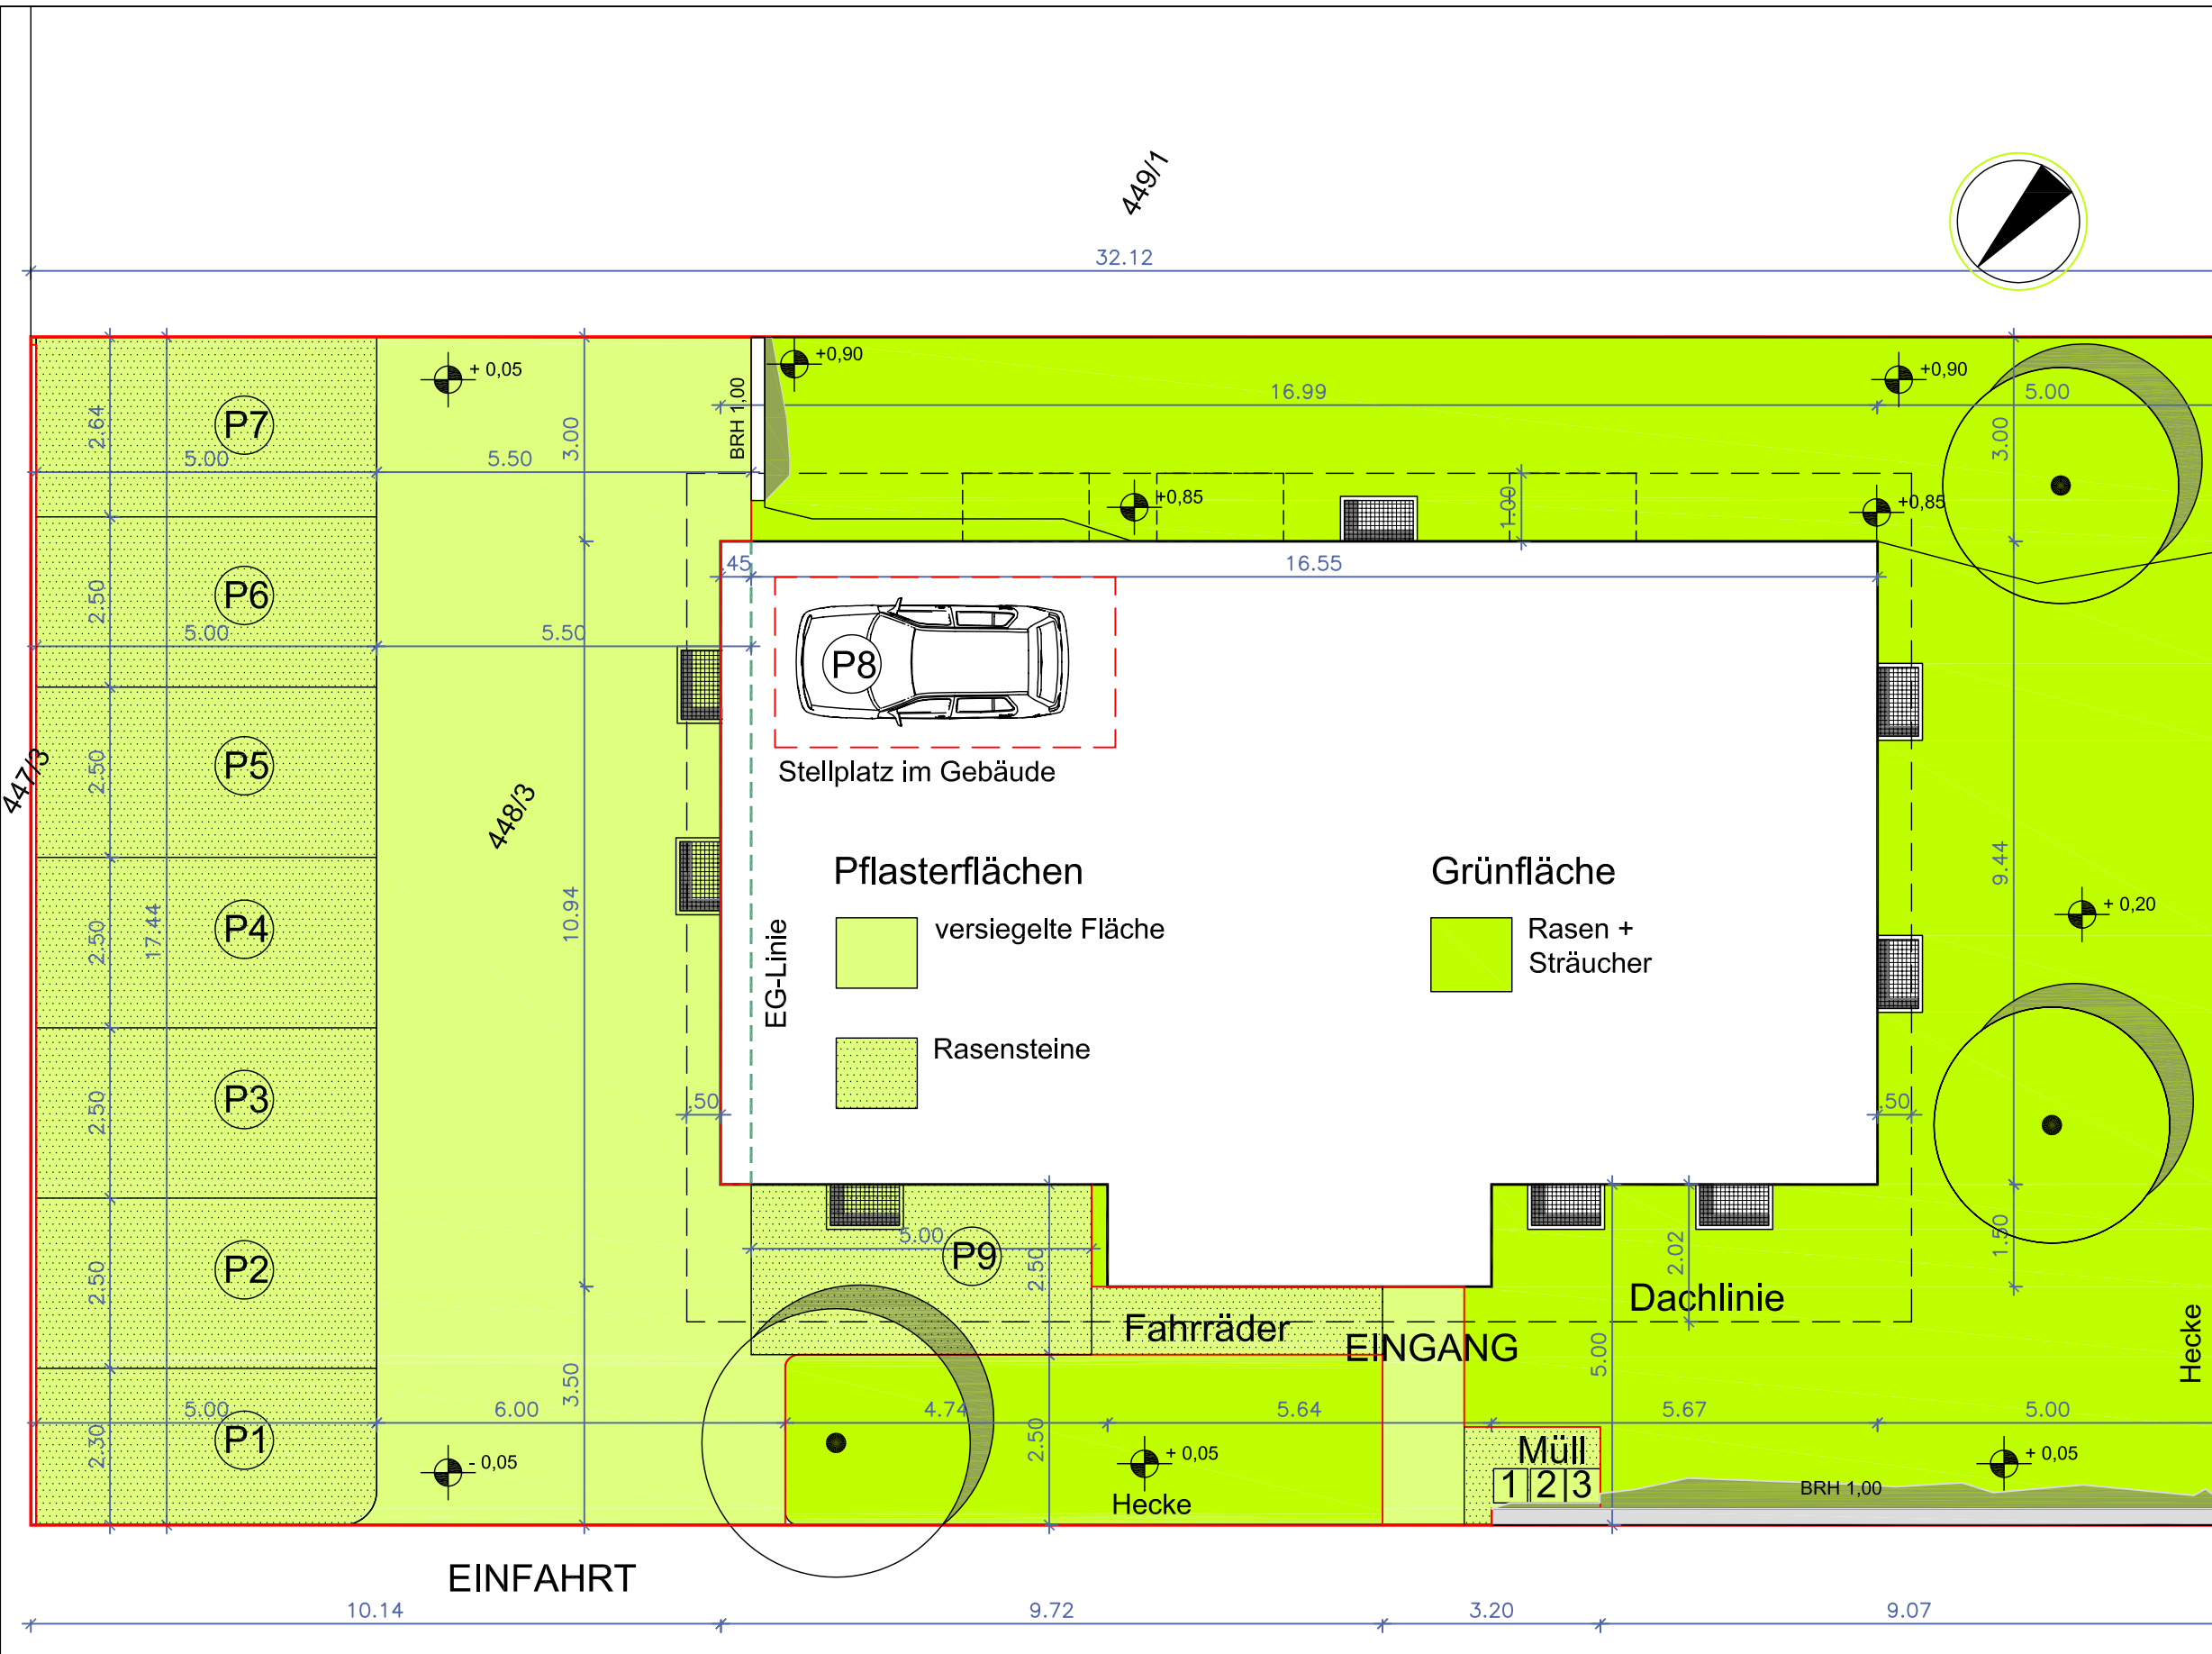

Projekt: 2005/BA-01  
**NEUBAU WOHNHAUS  
 mit Gewerbenutzung/Hotel**  
 Rhönstrasse 62/ Ecke Gördelerstr.  
 D-63071 Offenbach

Bauherr:  
**Dennis Dengler**  
 Spremlinger Landstr. 33  
 D-63069 Offenbach  
 Tel.: 069-8300 888-0  
 Fax.: 069-8300 888-11  
 Mobil : 0173- 321 5002  
 Bauherr:.....

Architekt:.....  
 Offenbach a. M., den:.....2005

**Freiflächenplan**  
 Plan Nr.: FFLP-03-BA

**TEKTUR**  
**14.09.2005**

**AZ Bauantrag v. 28.12.2004:**  
**(63)192/62/2**  
**AZ laut**  
 Vorbescheid v. 13.06.2005 :  
 (63)127/ 90/ 1

**BAUANTRAG/Nutzungsänderung**

**S. ERSOY**  
 \*\*\*Architekt\*\*\*

Mühlstrasse 43A  
 D-65760 Eschborn  
 Telefon: 06173 / 702927  
 Telefax: 06173 / 702926  
 e-mail:

