



ÜBERSICHTSPLAN

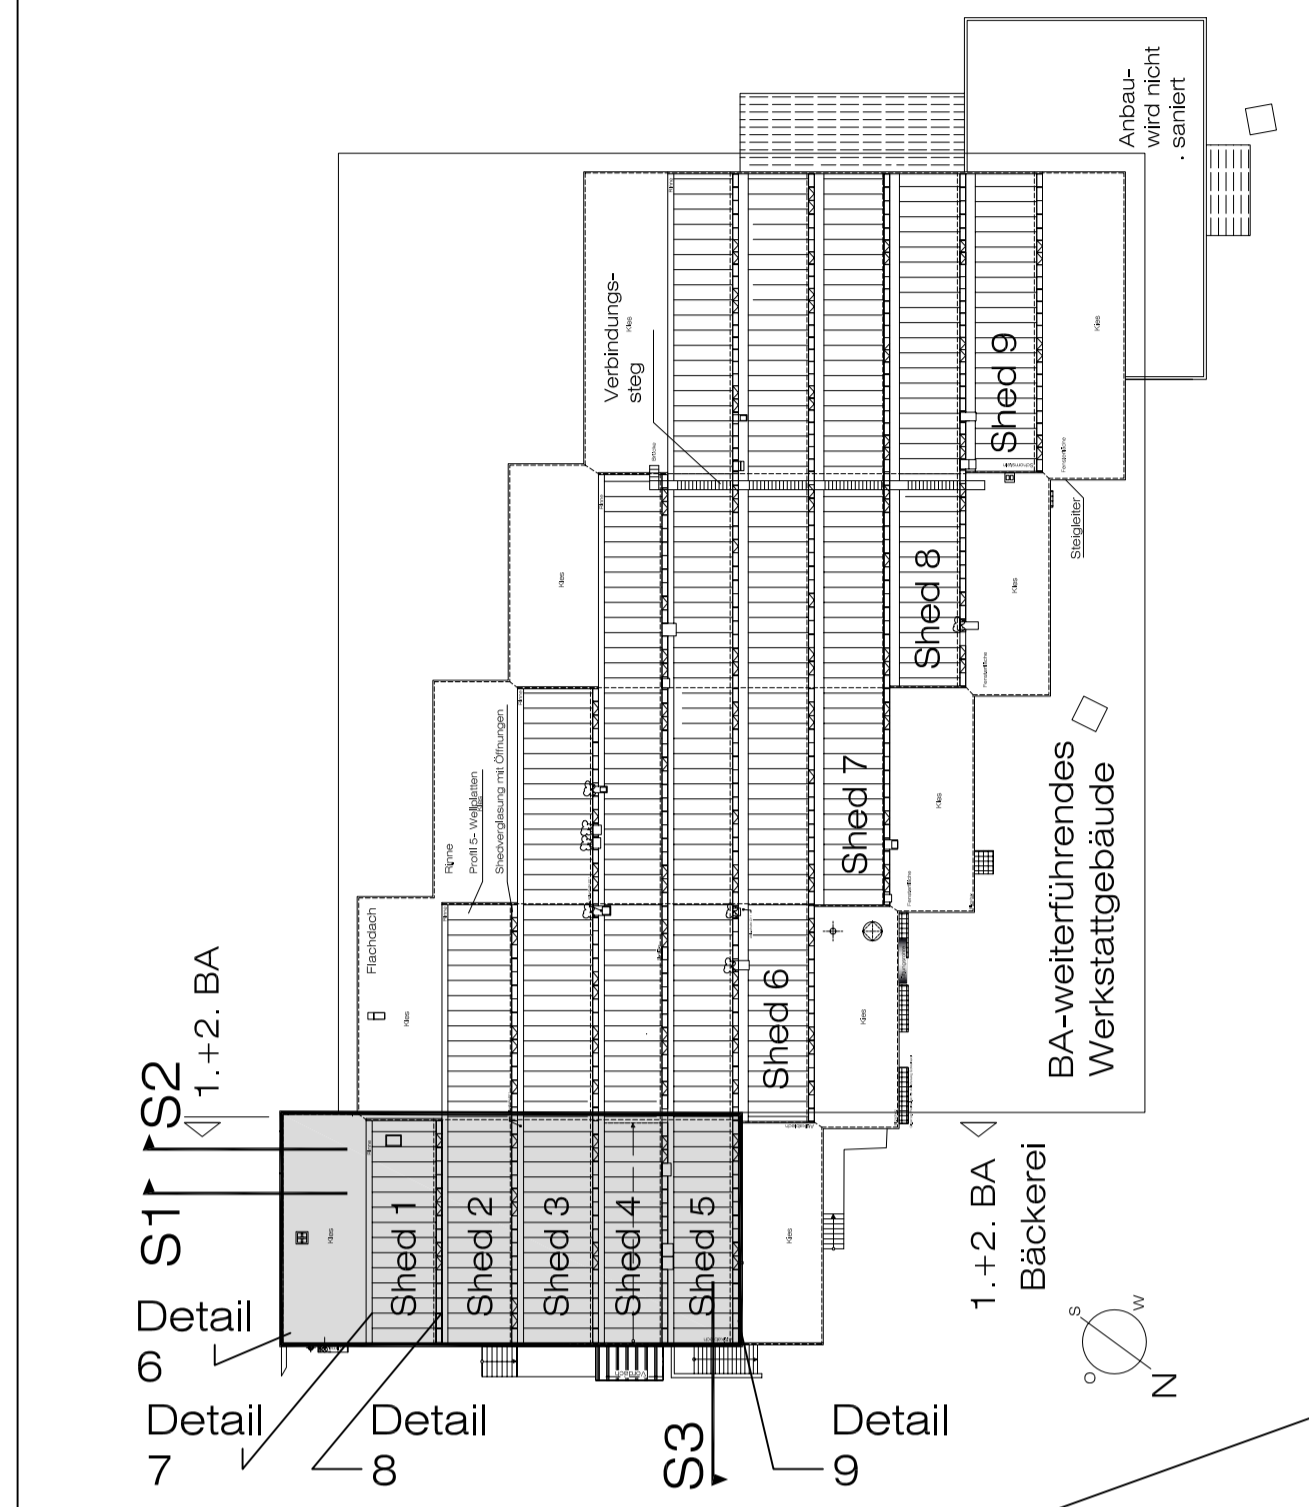


Detailpkt. A
Elementanschluss unten

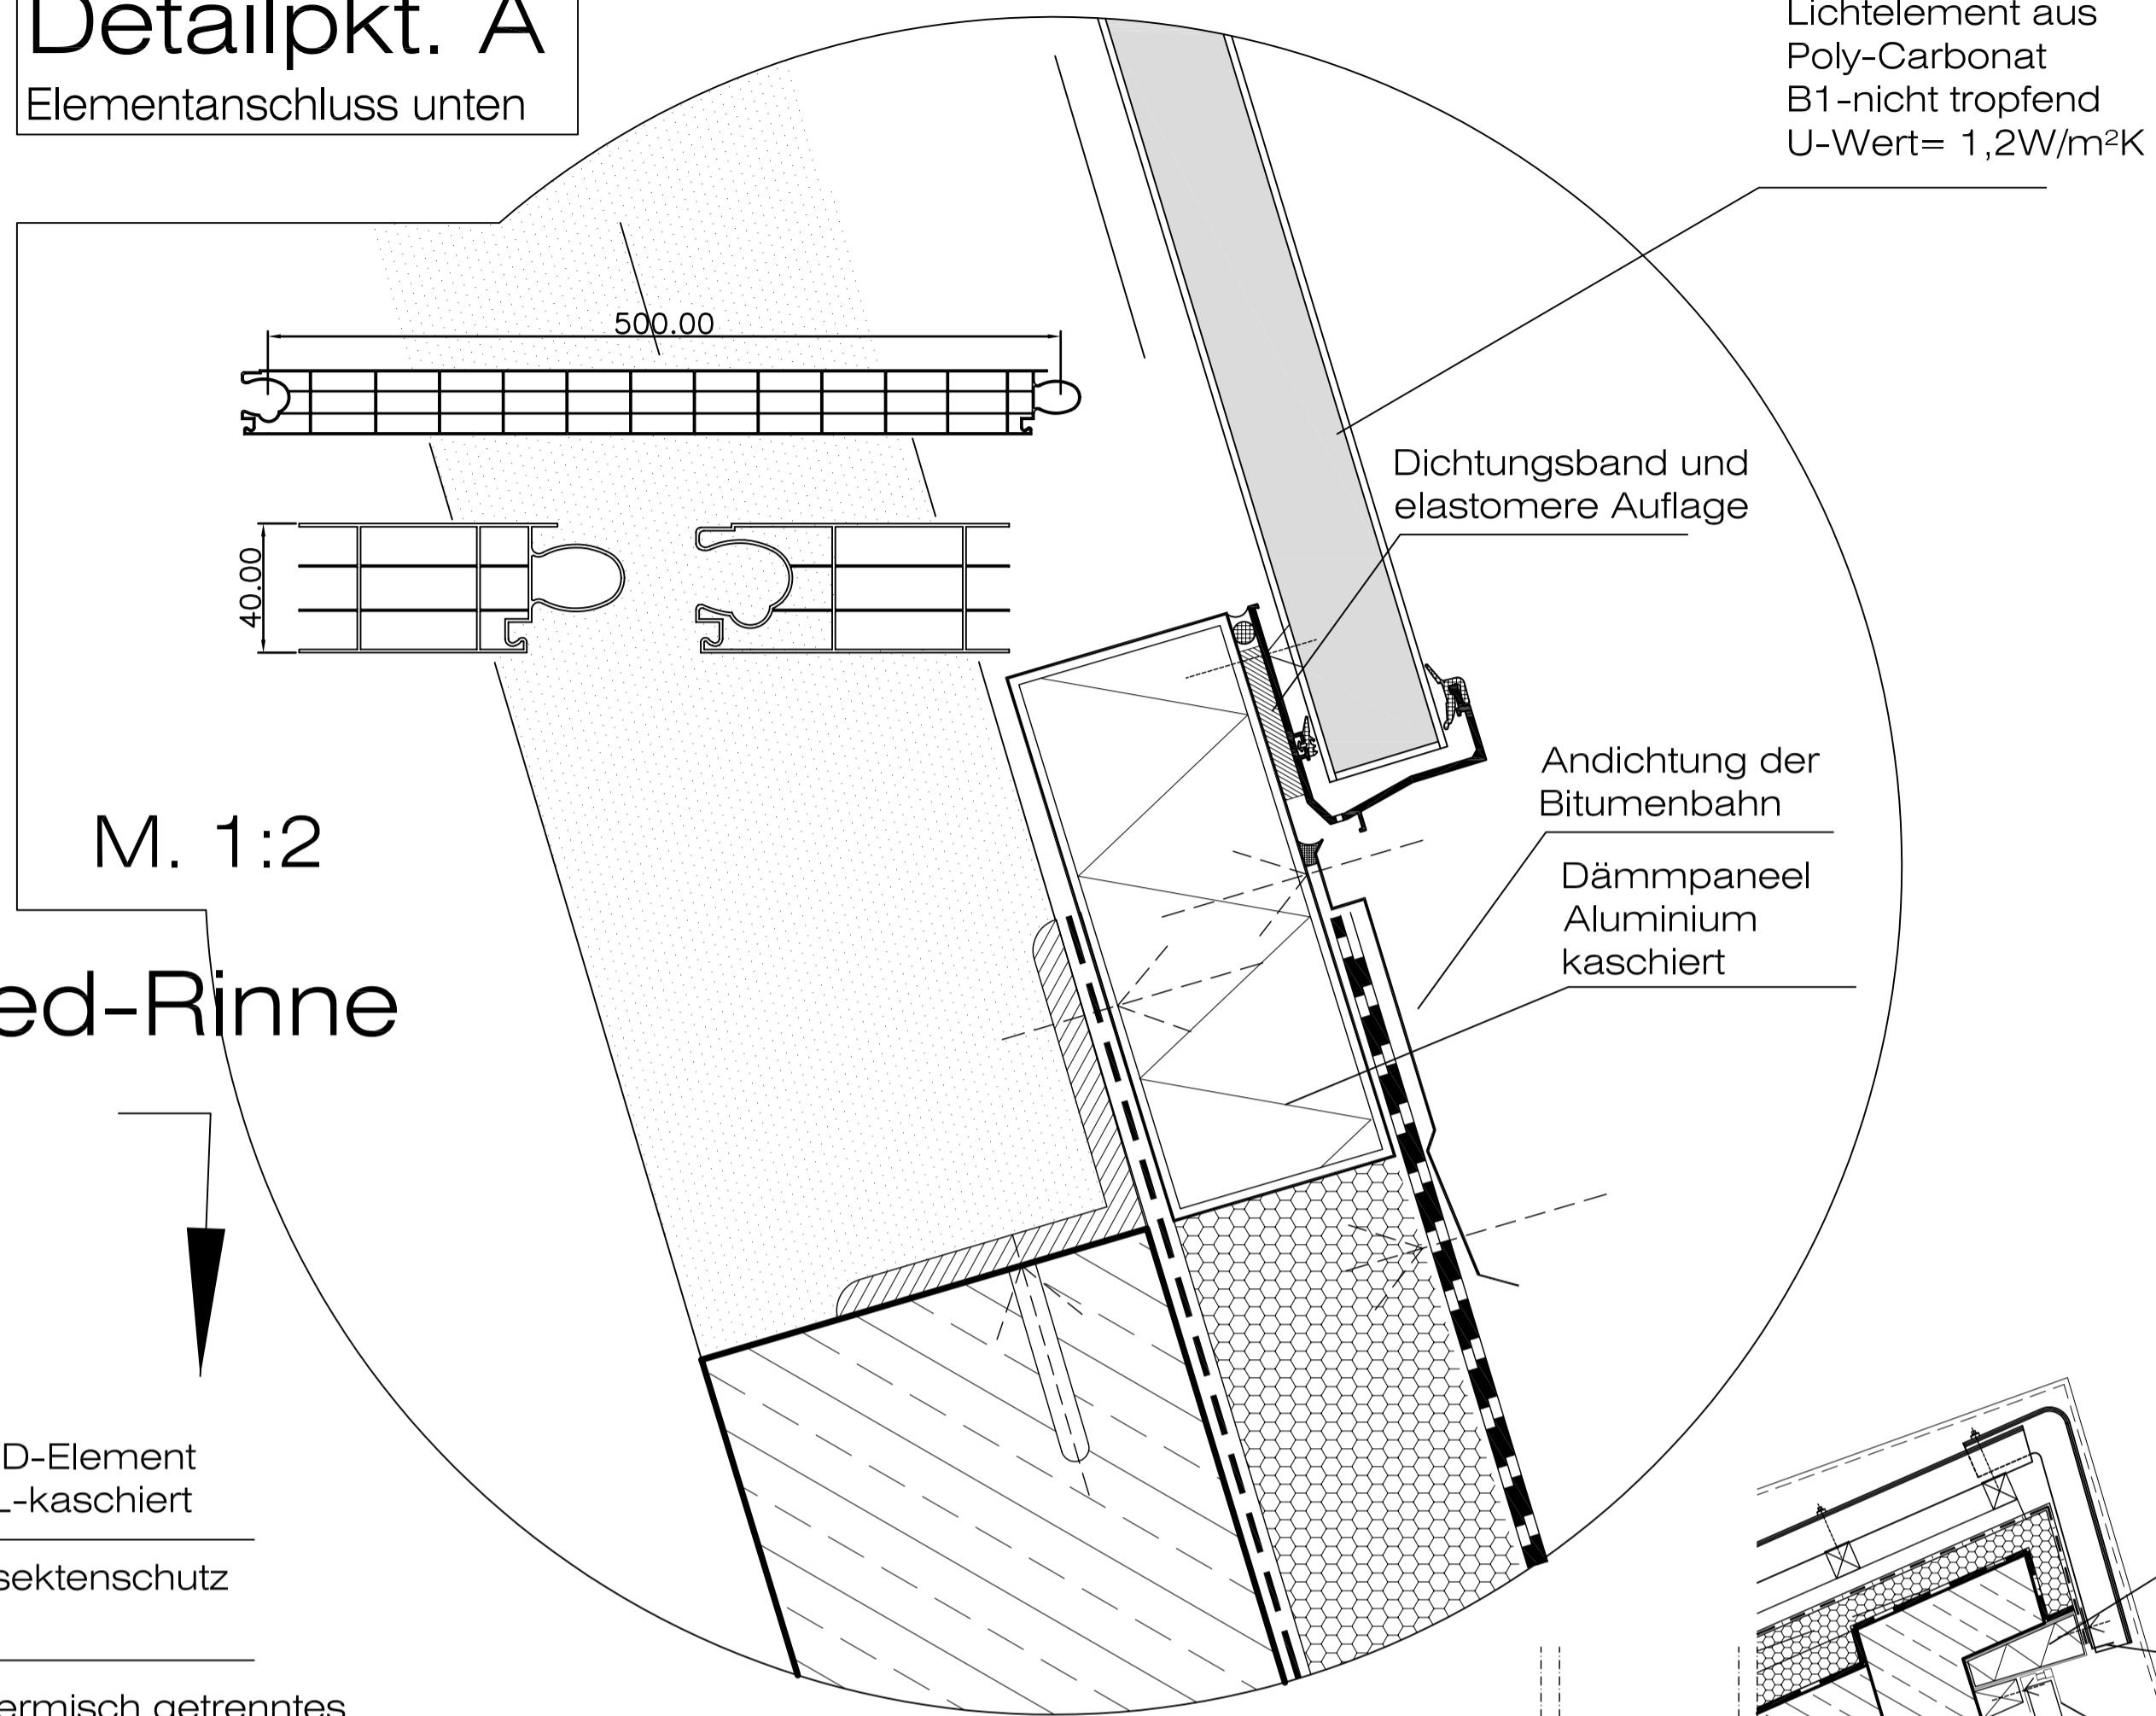

Detail Shed-Rinne
Detailpkt. 8
M. 1:10

Detail Shed-Rinne
Detailpkt. 9
M. 1:10

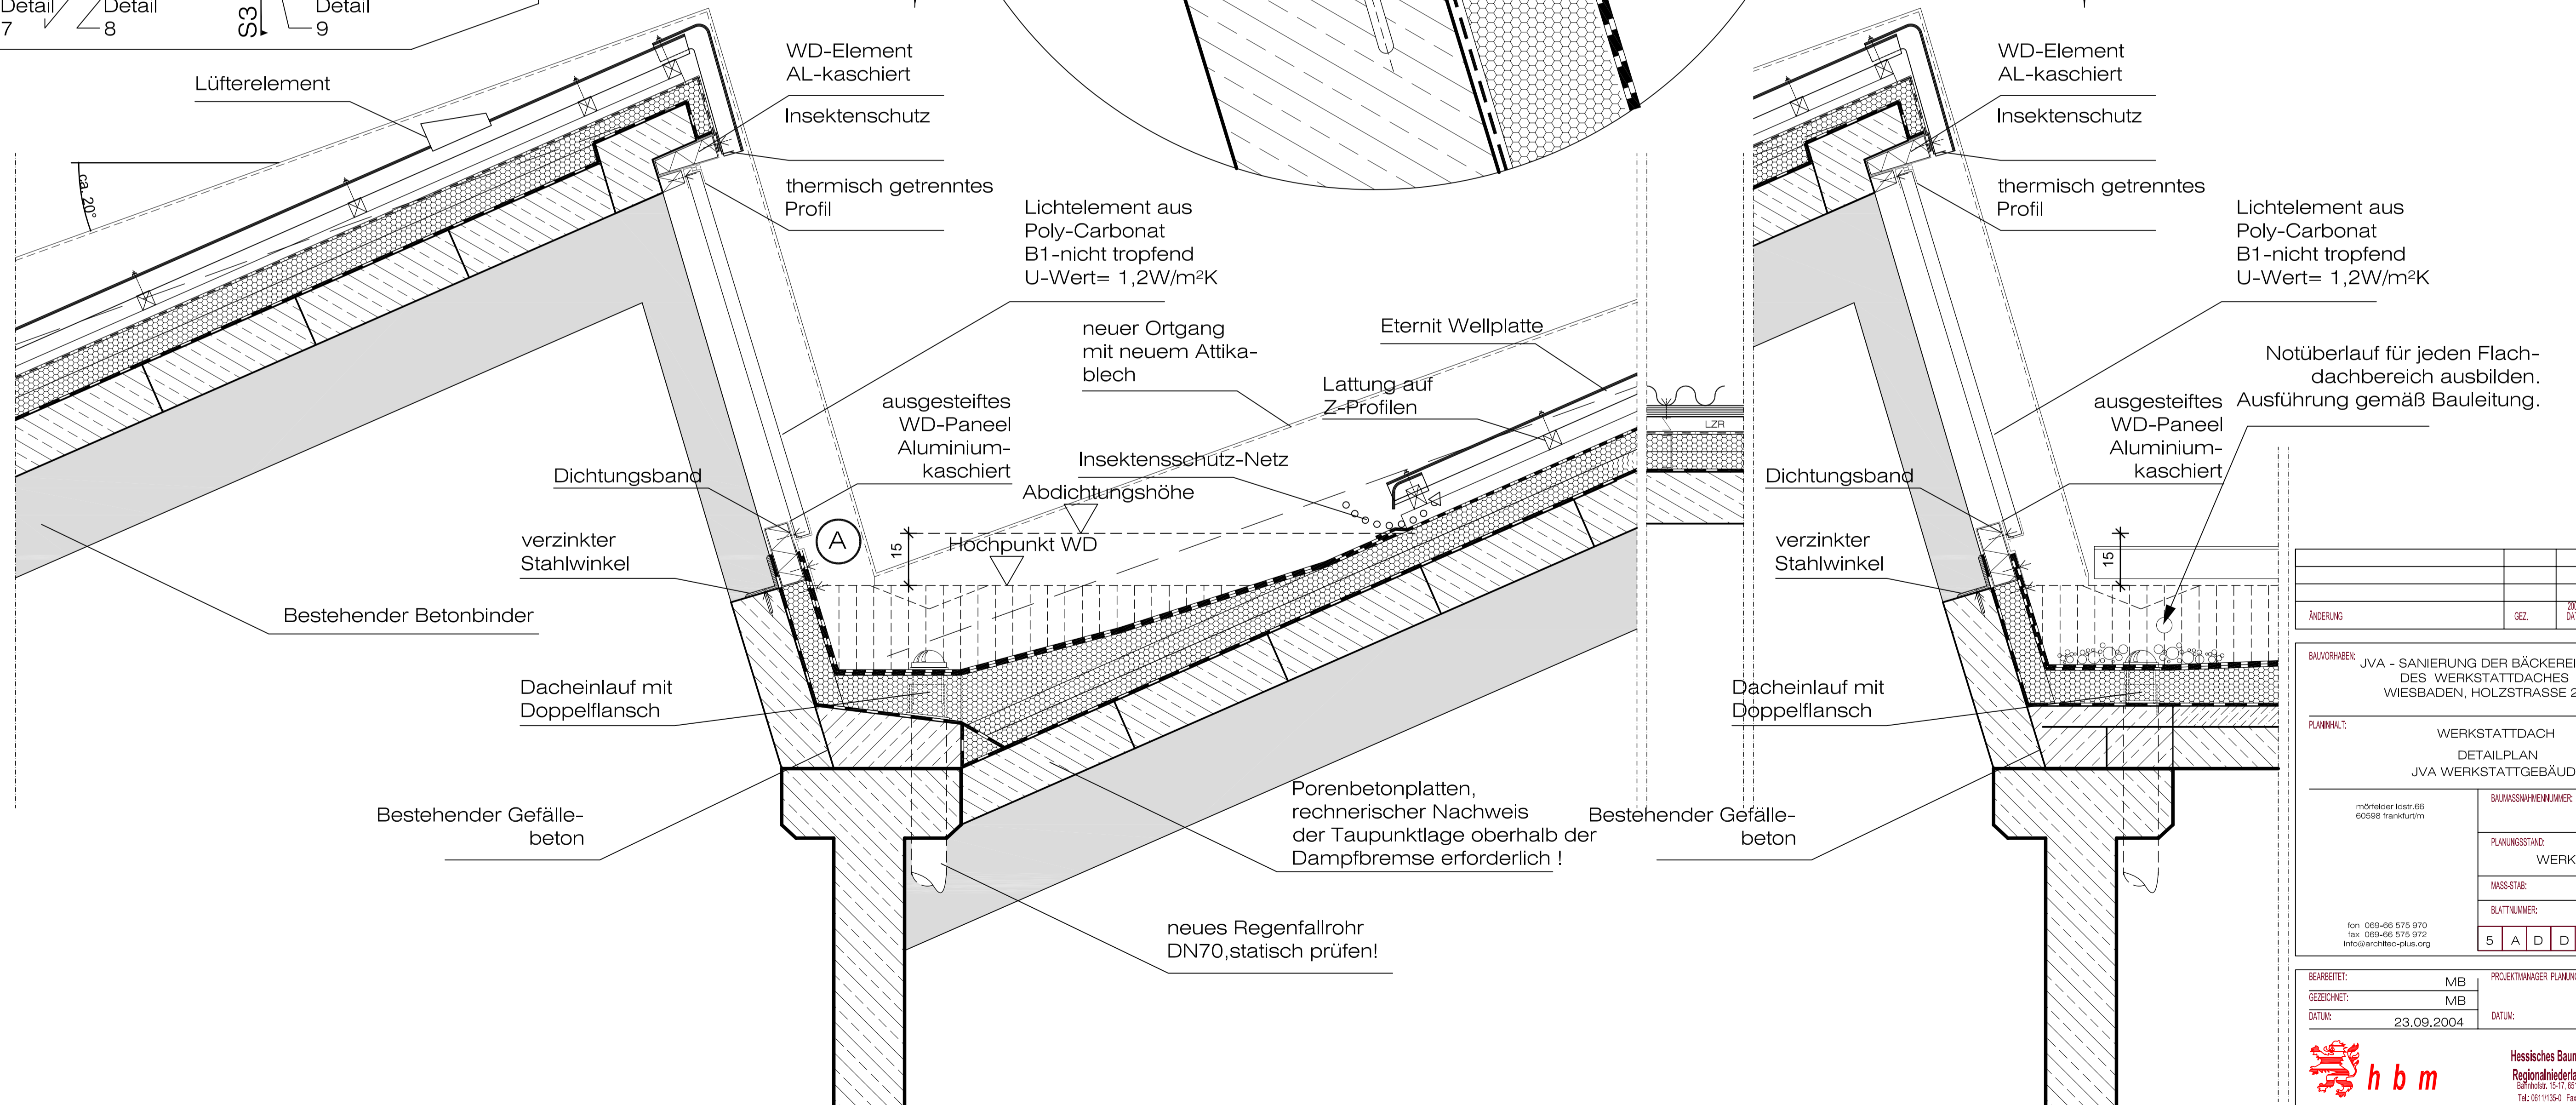

ÄNDERUNG	GEZ.	2004	DATUM	INDEX

BAUVORHABEN: JVA - SANIERUNG DER BÄCKEREI UND DES WERKSTATTDACHES WIESBADEN, HOLZSTRASSE 29	
PLANHALT: WERKSTATTDACH DETAILPLAN JVA WERKSTATTGEBÄUDE	
m³/Rechner Kastr. 68 60098 Frankfurt am M.	BAUWAHMENUMMER: 02.5289
PLANNUMMER: WERKPLANUNG	
MASSSTAB: M 1/10	
BLATTNUMMER: 5 A D D - 1 2	
fon 069-66 575 970 fax 069-66 575 972 info@arc-technik.de	

BEARBEITET:	MB	PROJEKTMANAGER PLANUNG:	
GEZEICHNET:	MB	DATUM:	23.09.2004