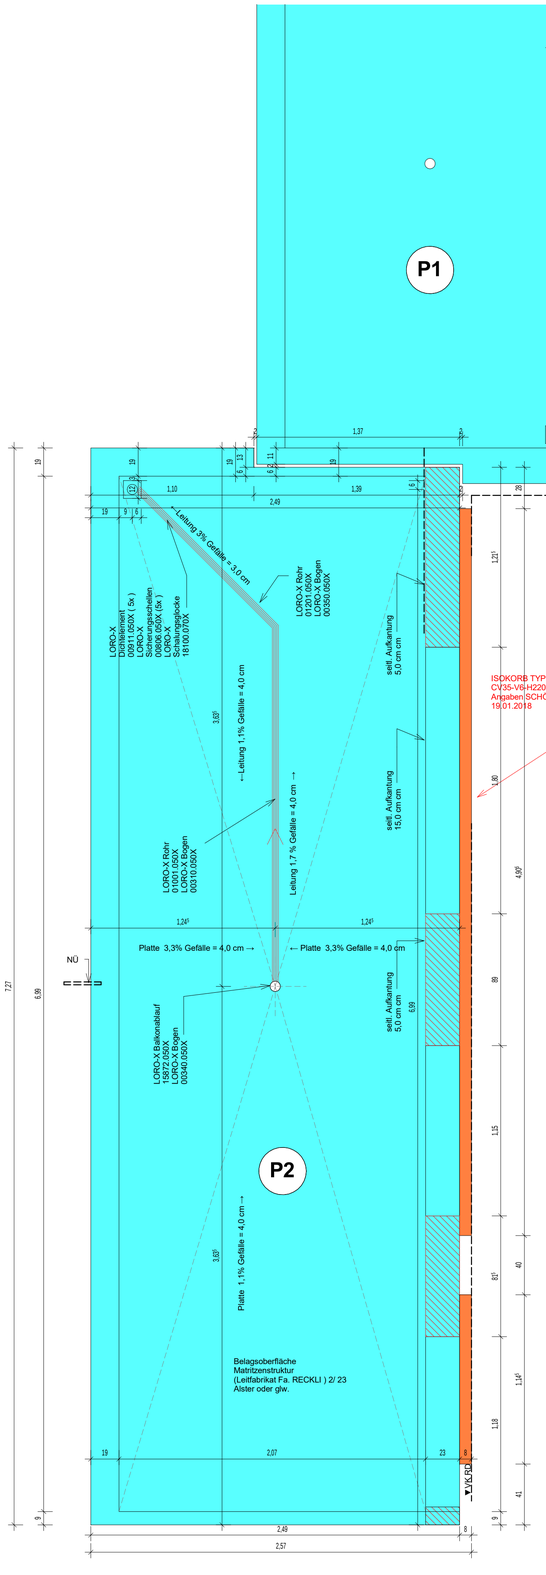

1 BFO-AR-AF-W1-DP-N6-FB-1622-01 | M 1 : 20

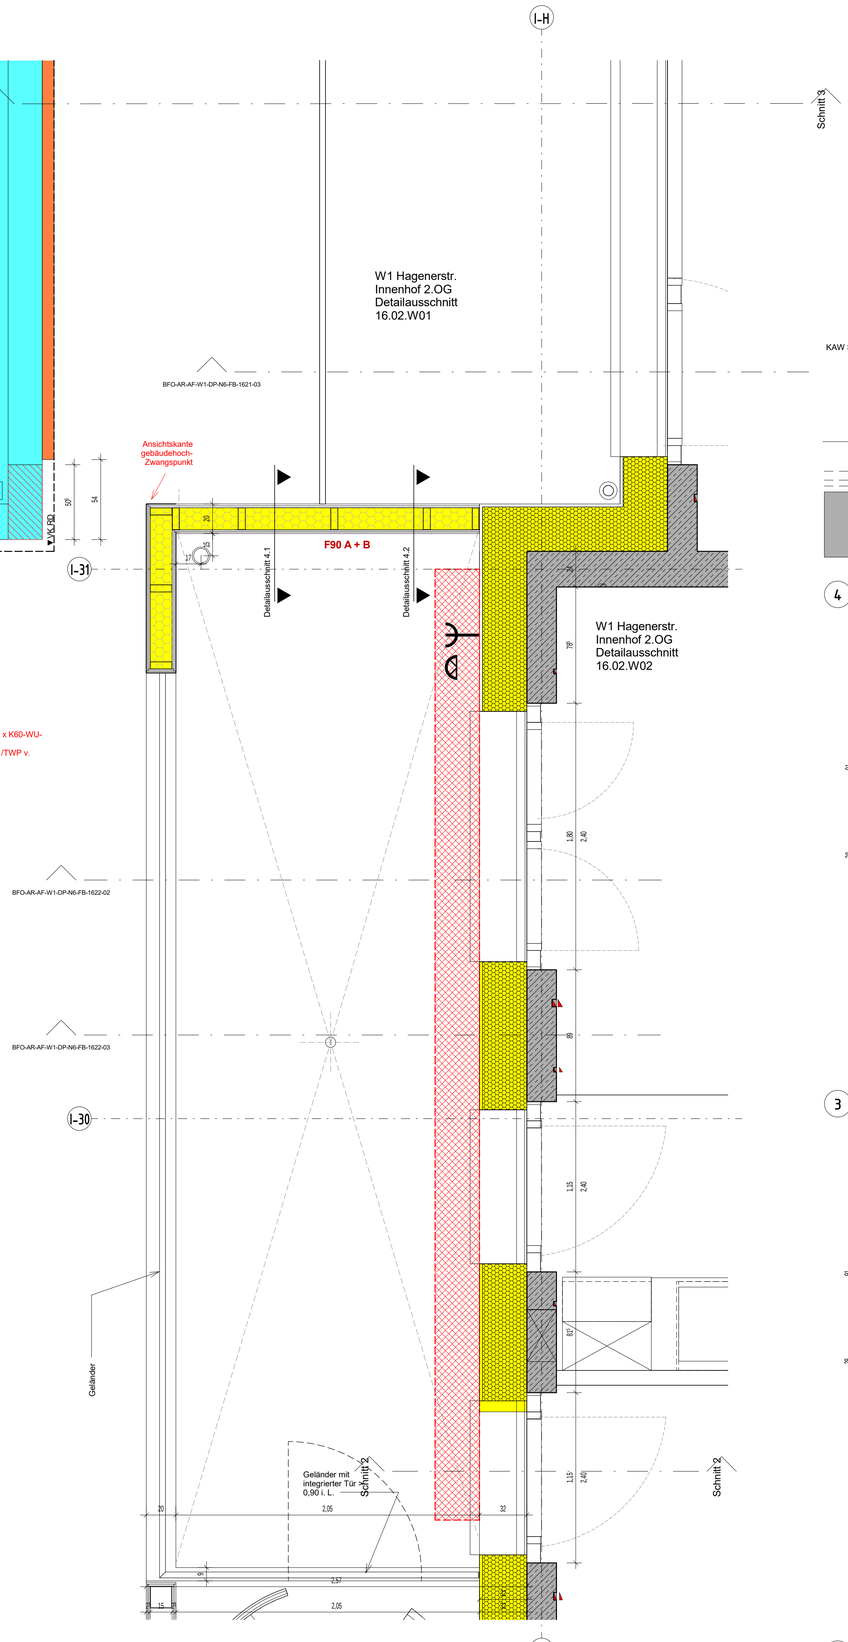

2 BFO-AR-AF-W1-DP-N6-FB-1622-02 | M 1 : 20

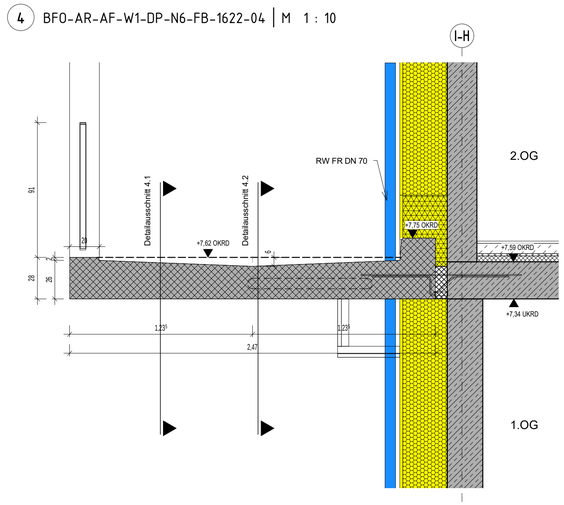

3 BFO-AR-AF-W1-DP-N6-FB-1622-03 | M 1 : 20

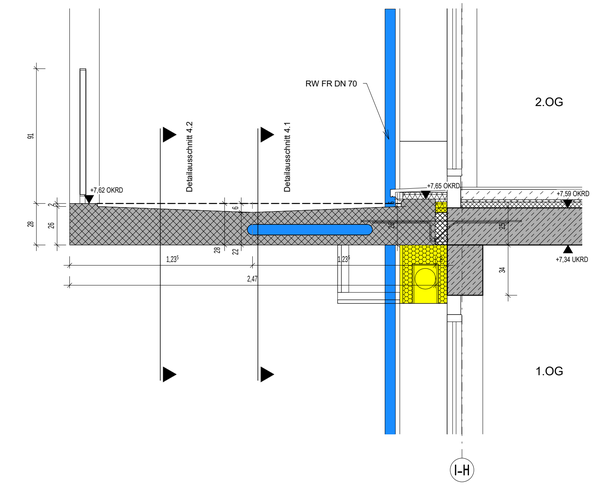

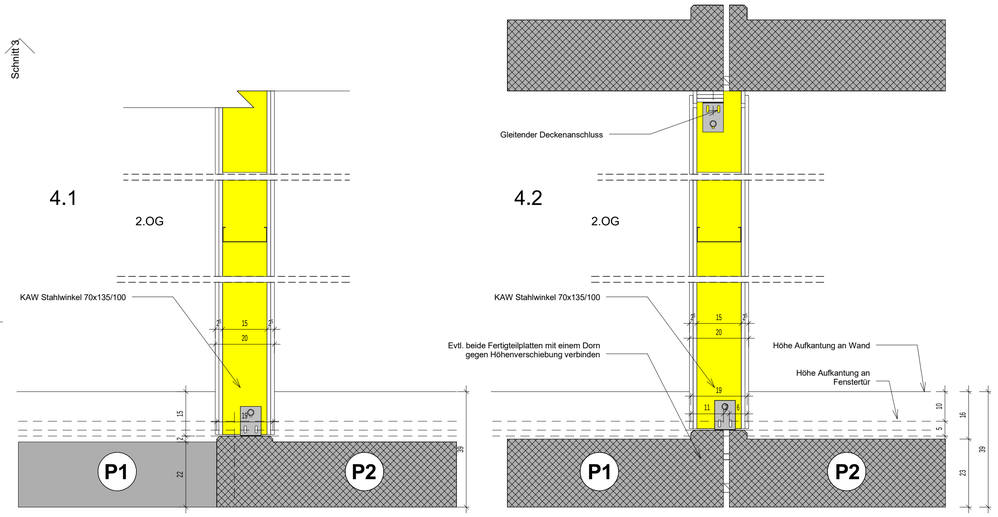

4 BFO-AR-AF-W1-DP-N6-FB-1622-04 | M 1 : 10

Mit der Einreichung dieses Planes zur Planprüfung bestätigt der AN, dass der Planinhalt den vertraglich übernommenen Verpflichtungen des AN entspricht und dass der Plan von den AN-internen Fachplanern technisch geprüft und freigegeben wurde.

Planfreigabe:

Plan zurückgewiesen	Plan zur weiteren Bearbeitung freigegeben	Plan zur Ausführung freigegeben (rollbaurelevante Inhalte)	Plan zur Ausführung freigegeben	keine durch den Fachplaner/AG zu prüfenden Planinhalte	Datum	Unterschrift

* Zutreffendes bitte ankreuzen:

B&L:
WITTE:
AS+P:
GPC:

INDEX	DATUM	GEZ.	BESCHREIBUNG

Projekt:
Hafenpark Quartier, Baufeld Ost

AS+P

VORABZUG

Projekt-Nr.: 710014

Maßstab:
Planformat: Din A1
Datum: 03/14/18
Gezeichnet:

W1 - Nordblock

Darstellung:
2.OG Balkon Fertigteil

Plan-Nr.:

Projekt	Verfasser	Planstufe	Baufeld	Planart	Bauteil / Teilobjekt Plan-abschnitt	Geschoss / Detailplan	Plan-nummer	Status Index
BFO	AR	AP	W1	DT	N6	FB	1622	V00